
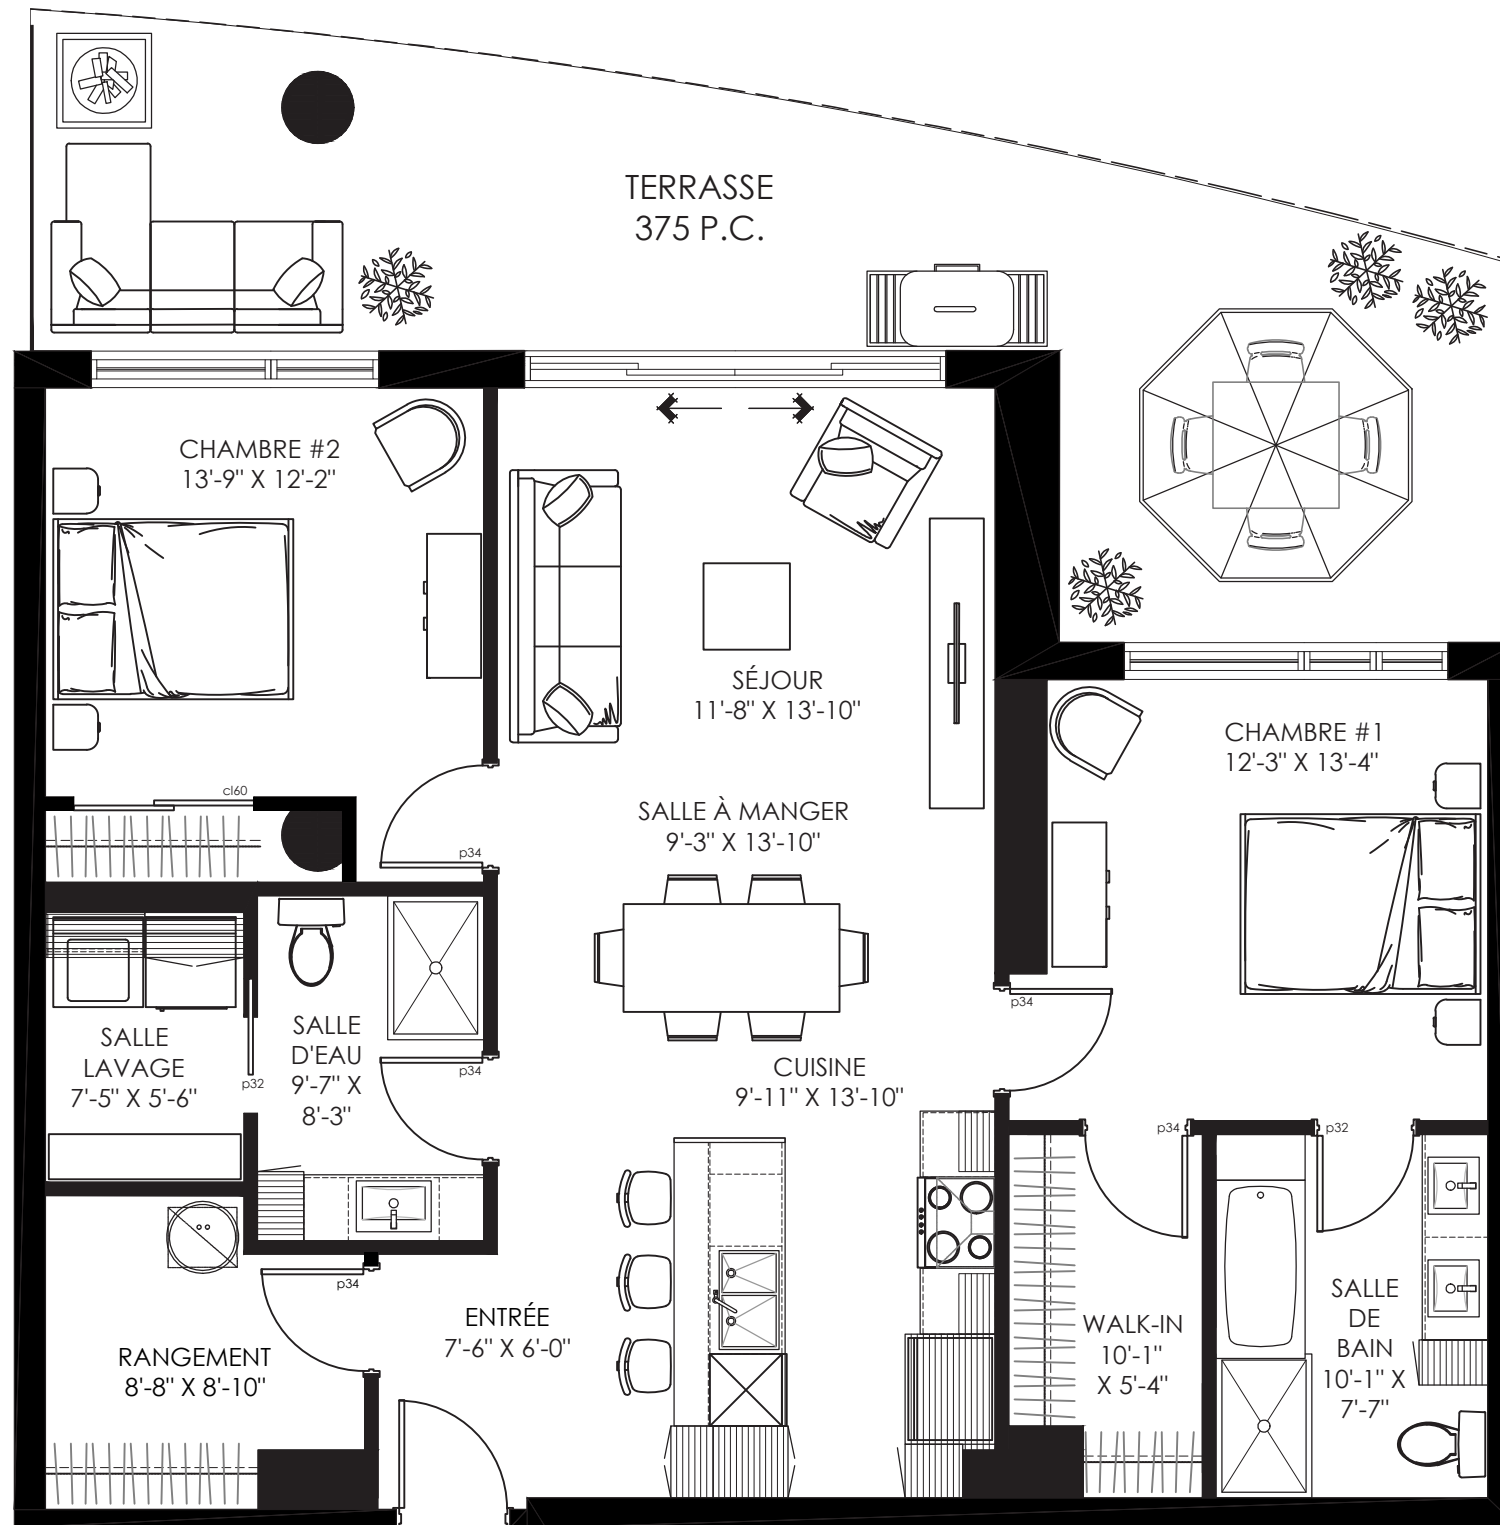


TYPE F1

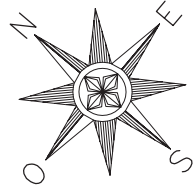

ÉTAGE - 2 À 7, 9
 TYPE - F1
 2 CHAMBRE À COUCHER

SUPERFICIE CONDO :	1224pi ²
SUPERFICIE TERRASSE :	375 pi ²
SUPERFICIE TOTALE :	1599 pi²

Étage:

Nom: _____

Adresse: _____


Courriel : _____

Téléphone : _____

NOTES

Prix :	_____ \$
TPS :	_____ \$
TVQ :	_____ \$
Crédit taxes: _____ (_____ \$)
Total :	_____ \$
Initiales : _____	Date : _____
Prix valide pour trente (30) jours.	
Courtier: _____	

PLAN DE REPÉRAGE

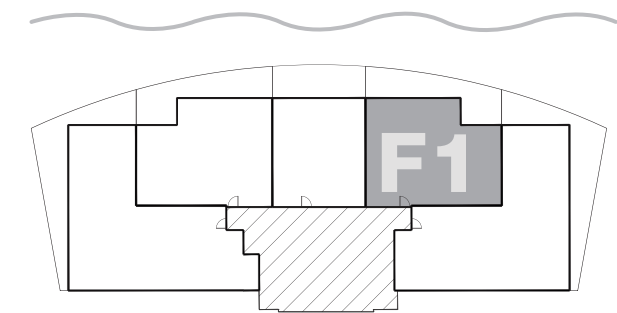

AVENUE DES DRAVEURS

Superficie définitive avec le certificat de l'arpenteur. Plan préliminaire, modifiable sans préavis.
 Superficie à titre indicatif seulement. Toutes les spécifications architecturales peuvent être modifiées.