
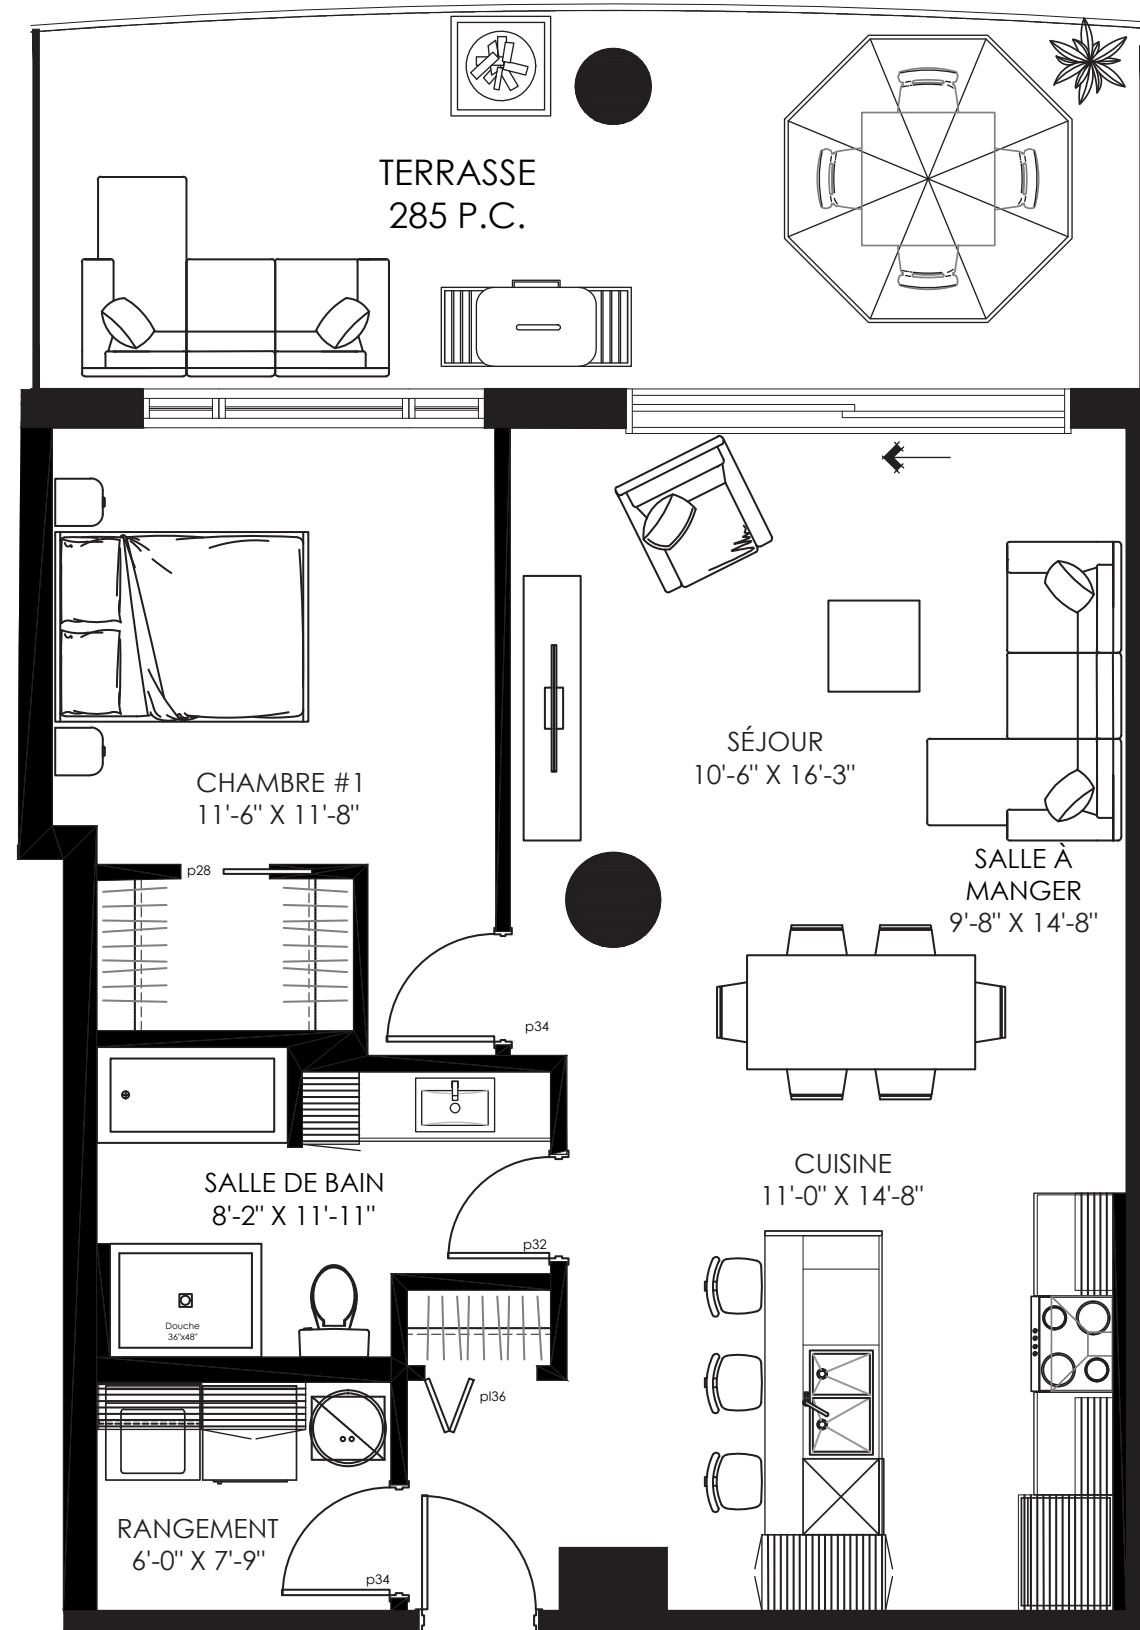


# TYPE G2

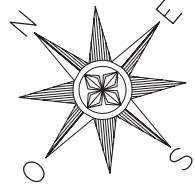

ÉTAGE - 2,3  
 TYPE - G2  
 1 CHAMBRES À COUCHER

SUPERFICIE CONDO :	922 pi <sup>2</sup>
SUPERFICIE TERRASSE :	285 pi <sup>2</sup>
<b>SUPERFICIE TOTALE :</b>	<b>1207 pi<sup>2</sup></b>

**Étage:**

Nom: \_\_\_\_\_

Adresse: \_\_\_\_\_


Courriel : \_\_\_\_\_

Téléphone : \_\_\_\_\_

### NOTES

\_\_\_\_\_  
 \_\_\_\_\_  
 \_\_\_\_\_

Prix :	_____	\$
TPS :	_____	\$
TVQ :	_____	\$
Crédit taxes: _____ (	_____	\$)
<b>Total :</b>	_____	<b>\$</b>
Initiales : _____	Date : _____	
Prix valide pour trente (30) jours.		
Courtier:	_____	

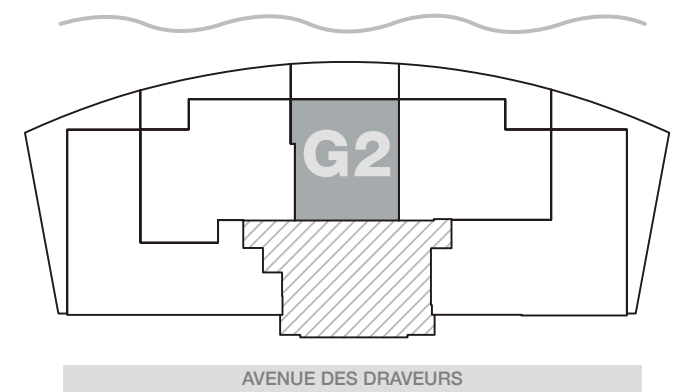

Superficie définitive avec le certificat de l'arpenteur. Plan préliminaire, modifiable sans préavis.  
 Superficie à titre indicatif seulement. Toutes les spécifications architecturales peuvent être modifiées.