



# D 4 1/2

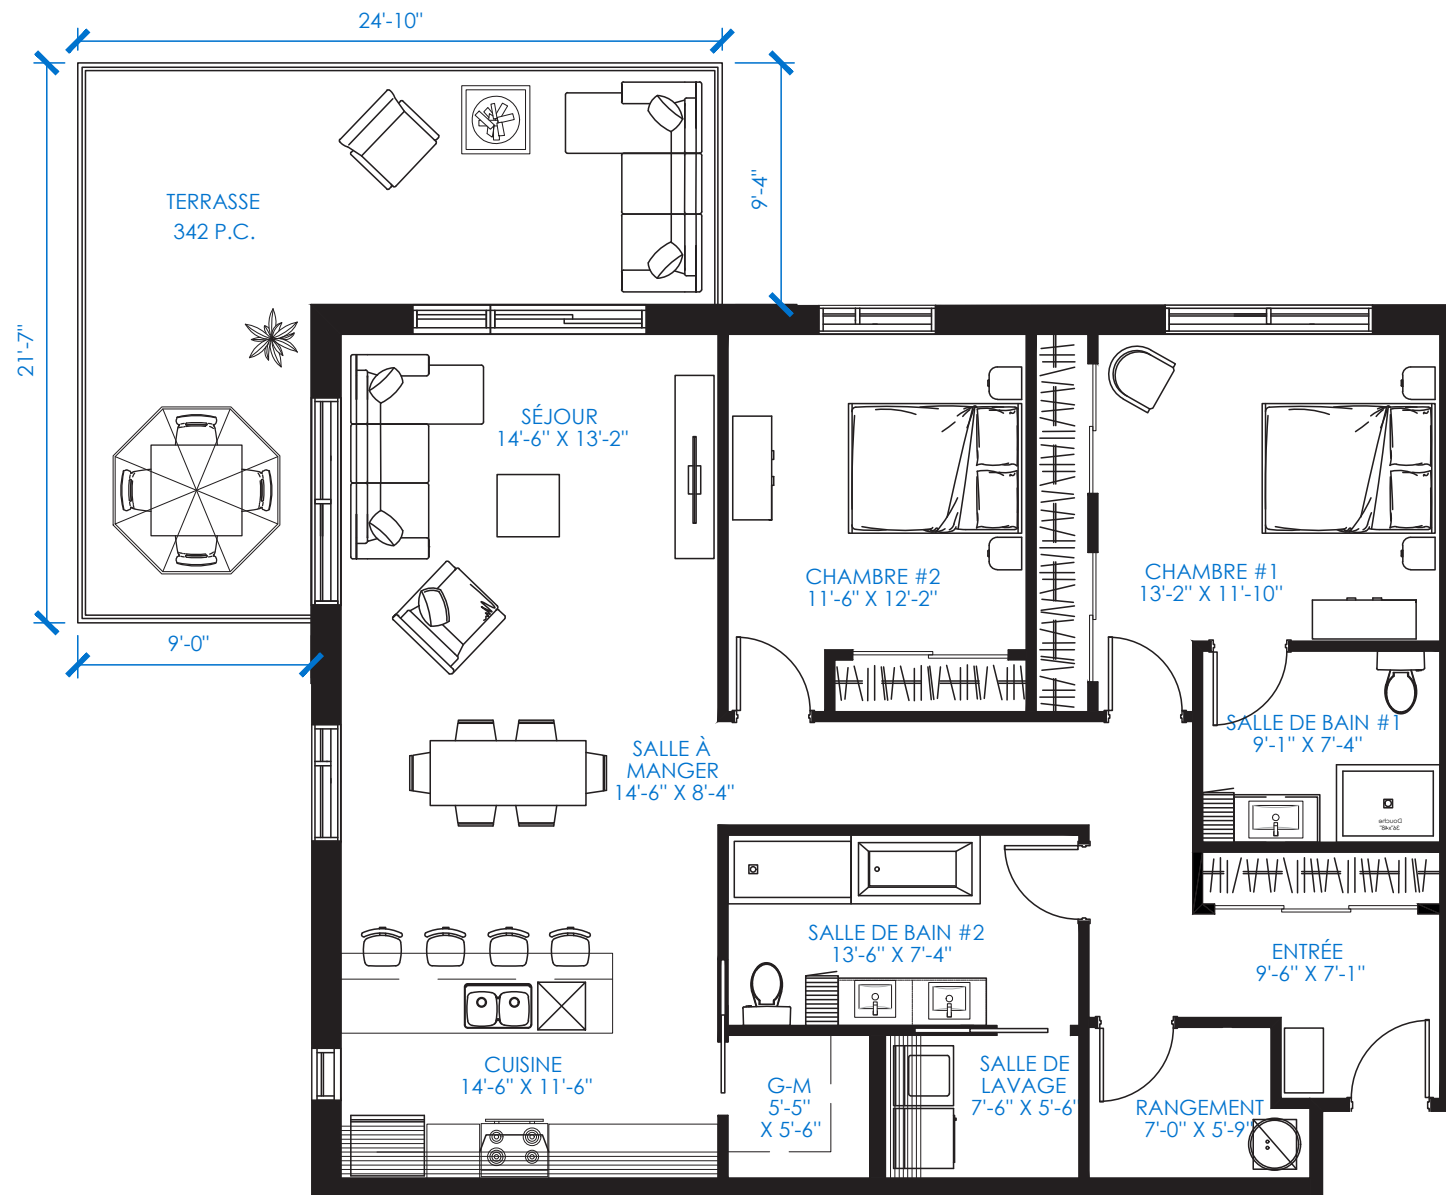

## ÉTAGE RDC - 2 - 3 - 4

SUPERFICIE :	1 481 pi <sup>2</sup>
BALCON:	342 pi <sup>2</sup>
<b>TOTAL:</b>	<b>1 823 pi<sup>2</sup></b>

### PLAN DE REPÉRAGE

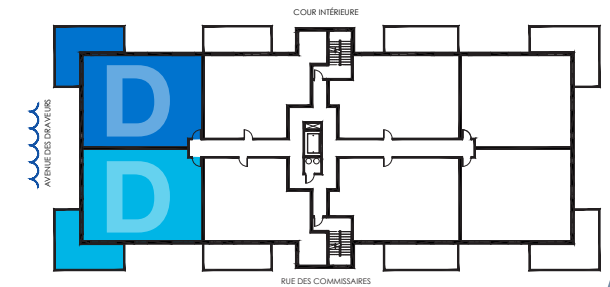

PRIX DE L'UNITÉ D  
SELON LA LOCALISATION

Superficie définitive avec le certificat de l'arpenteur. Plan préliminaire, modifiable sans préavis.  
Superficie à titre indicatif seulement. Toutes les spécifications architecturales peuvent être modifiées.