


TYPE C

TOUR DE LA MARINA



CALCUL COMPARATIF			
UNITÉS	PRIX PRIX + TAXES APPLICABLES	FRAIS DE CONDO	
		\$	\$
		\$	\$
		\$	\$

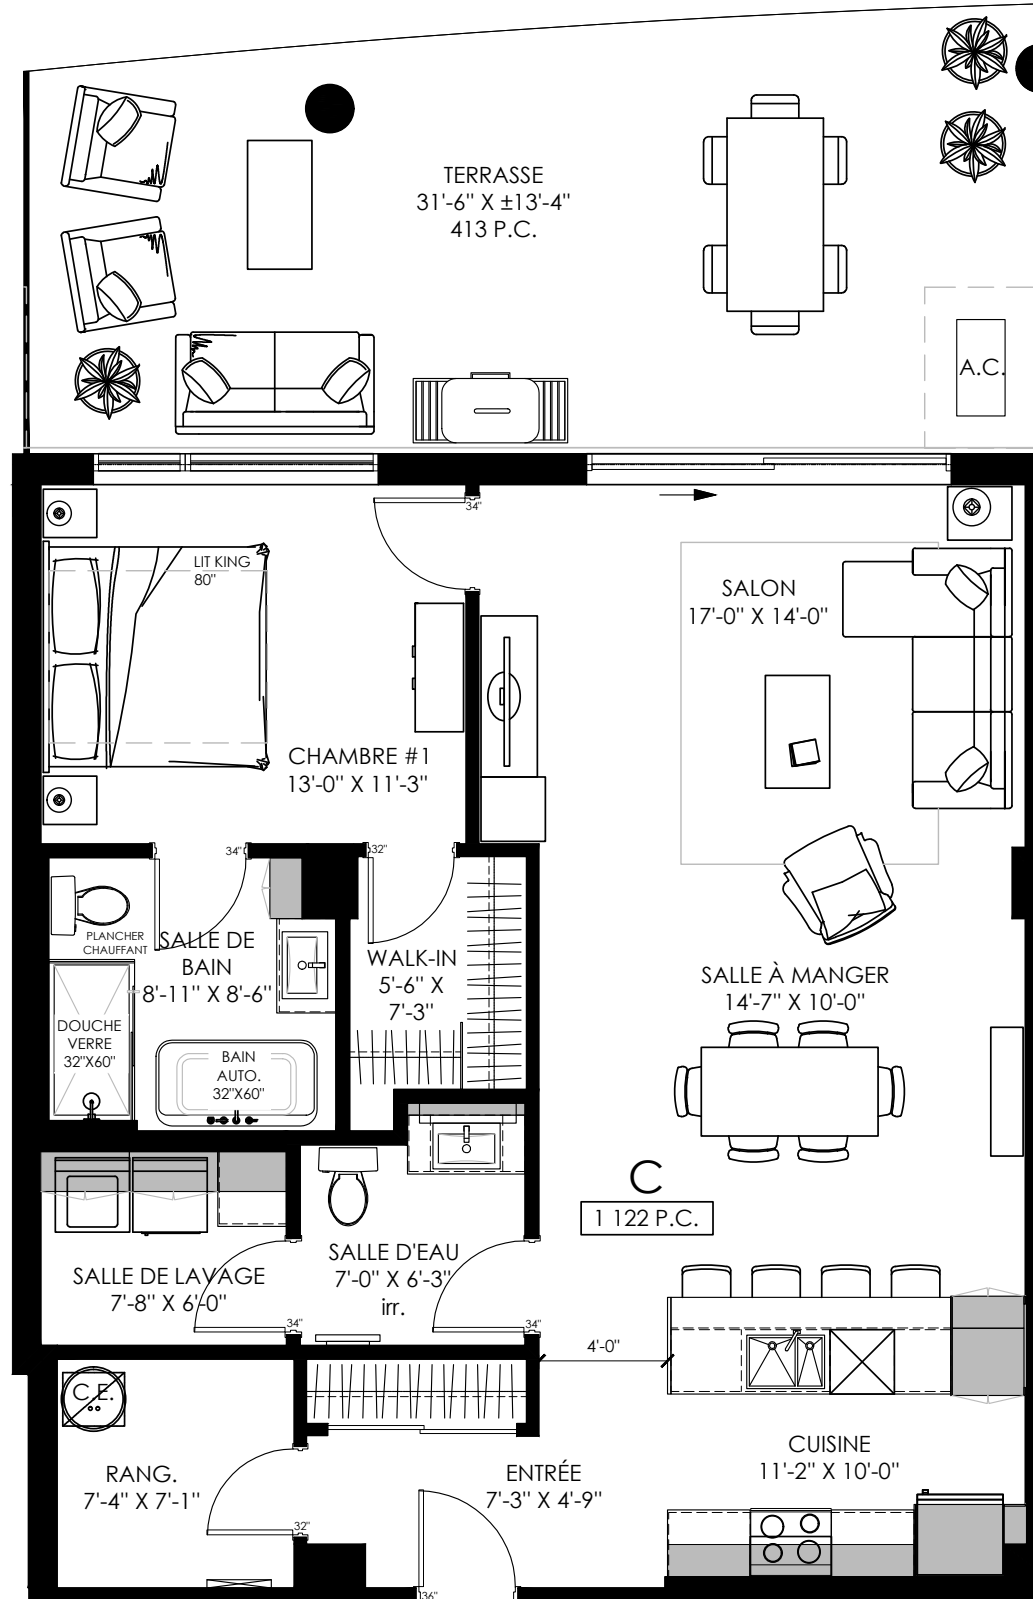

2^e-3^e et 4^e
TYPE - C



SUPERFICIE CONDO :	1122 pi ²
SUPERFICIE TERRASSE :	413 pi ²
SUPERFICIE TOTALE :	1535 pi²

Étage:

NOTES

Prix : \$

* + TAXES APPLICABLES


STATIONNEMENT SUPPLÉMENTAIRE:		
Extérieur:	17 500	\$*
Intérieur:	31 500	\$*
Intérieur tandem:	41 500	\$*
Frais condos :		\$
	MENSUEL	
ALLOCATIONS INCLUSES :		
Couvre sol :		\$
Armoires :		\$
Acc. plomberie :		\$
Autres :		\$

Courtier: _____

Téléphone: _____

Courriel: _____

PLAN DE REPÉRAGE

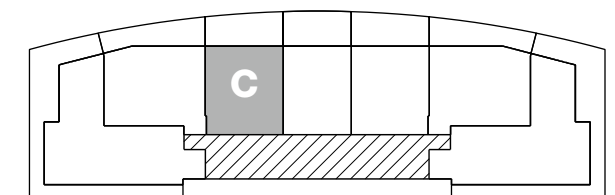

300 RUE HART

Superficie définitive avec le certificat de l'arpenteur. Plan préliminaire, modifiable sans préavis.
Superficie à titre indicatif seulement. Toutes les spécifications architecturales peuvent être modifiées.