


# TYPE K

# TOUR DE LA MARINA



CALCUL COMPARATIF			
UNITÉS	PRIX	FRAIS DE CONDO	
	PRIX + TAXES APPLICABLES	\$	\$
		\$	\$
		\$	\$

7<sup>e</sup> et 8<sup>e</sup>  
TYPE - K

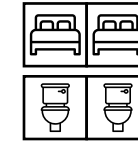

SUPERFICIE CONDO :	1949 pi <sup>2</sup>
SUPERFICIE TERRASSE :	758 pi <sup>2</sup>
<b>SUPERFICIE TOTALE :</b>	<b>2707 pi<sup>2</sup></b>

Étage:

NOTES

**Prix :** \$

\* + TAXES APPLICABLES

STATIONNEMENT SUPPLÉMENTAIRE:

Extérieur:	17 500	\$*
Intérieur:	31 500	\$*
Intérieur tandem:	41 500	\$*
Frais condos :		\$
	MENSUEL	

ALLOCATIONS INCLUSES :


Couvre sol :	\$
Armoires :	\$
Acc. plomberie :	\$
Autres :	\$

Courtier:


Téléphone:

Courriel:

PLAN DE REPÉRAGE

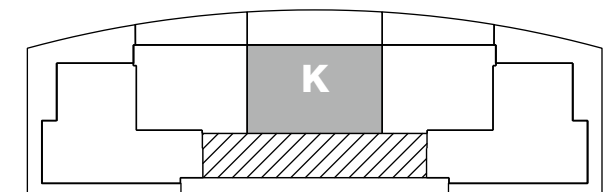

300 RUE HART

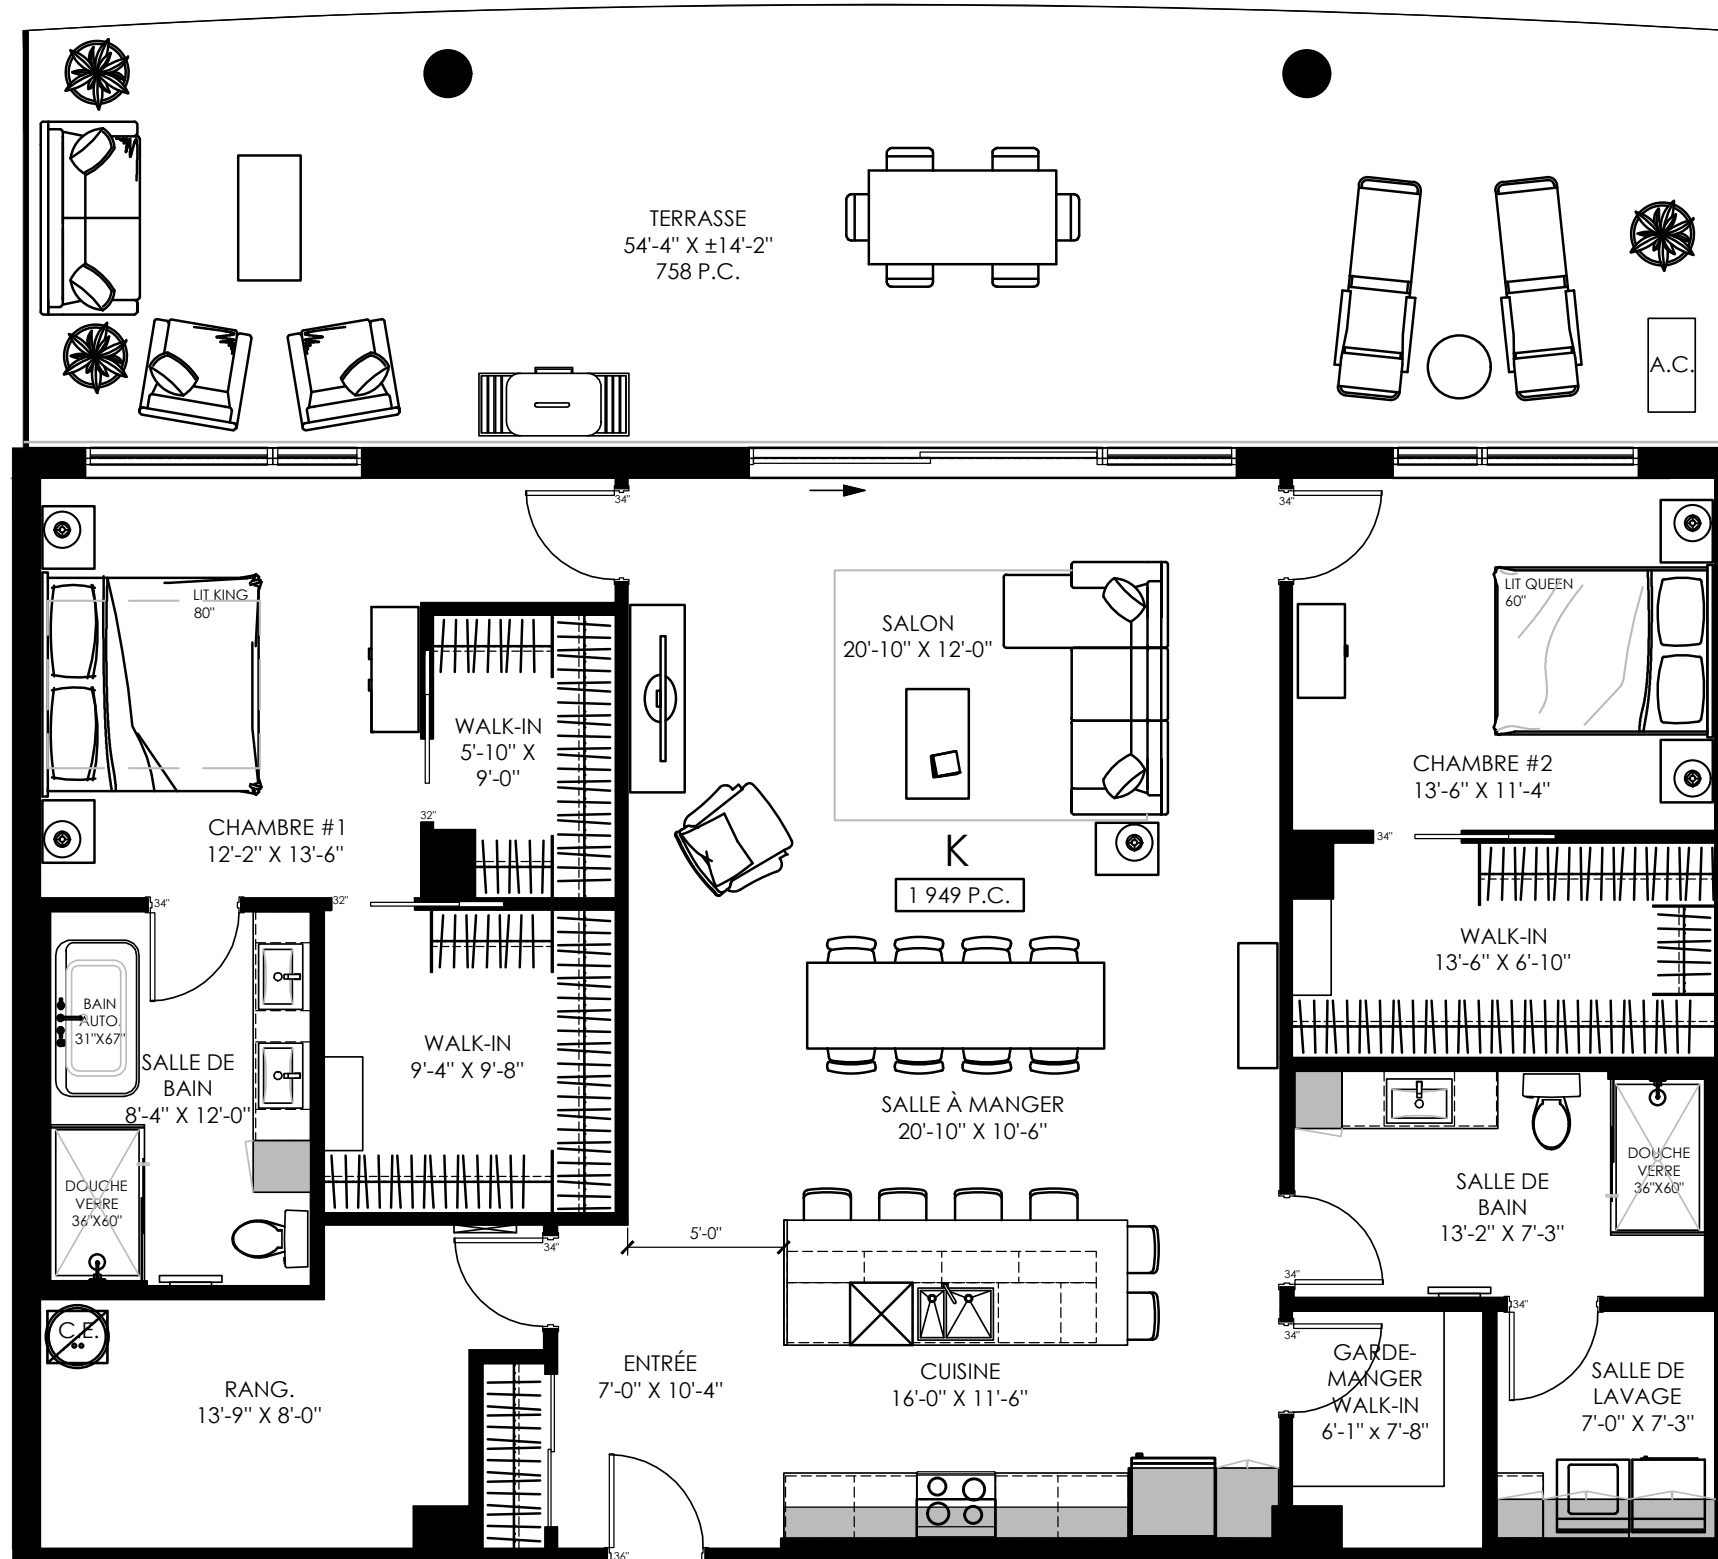

Superficie définitive avec le certificat de l'arpenteur. Plan préliminaire, modifiable sans préavis.  
Superficie à titre indicatif seulement. Toutes les spécifications architecturales peuvent être modifiées.