

TYPE L2

TOUR DE LA MARINA



OPTION #1


- ESPACE DE VIE VASTE AVEC UN BUREAU INTÉGRÉ DANS LA STRUCTURE DU LIT ESCAMOTABLE LORSQU'IL EST FERMÉ.
- RANGEMENT INTÉGRÉ DE CHAQUE CÔTÉ DU LIT ESCAMOTABLE.
- FORMAT LIT DOUBLE ILLUSTRÉ. (POSSIBILITÉ DE METTRE UN FORMAT QUEEN MOYENNANT CERTAINS FRAIS)

OPTION #2


- CHAMBRE INTIME DISSIMULÉE DERRIÈRE UN MUR DE 7'-0" AFIN DE LAISSER PASSER LA LUMIÈRE.
- GRANDE GARDE-ROBE ACCESSIBLE VIA LA SALLE DE LAVAGE

CALCUL COMPARATIF			
UNITÉS	PRIX PRIX + TAXES APPLICABLES	FRAIS DE CONDO	
		\$	\$
		\$	\$
		\$	\$

OPTION #1

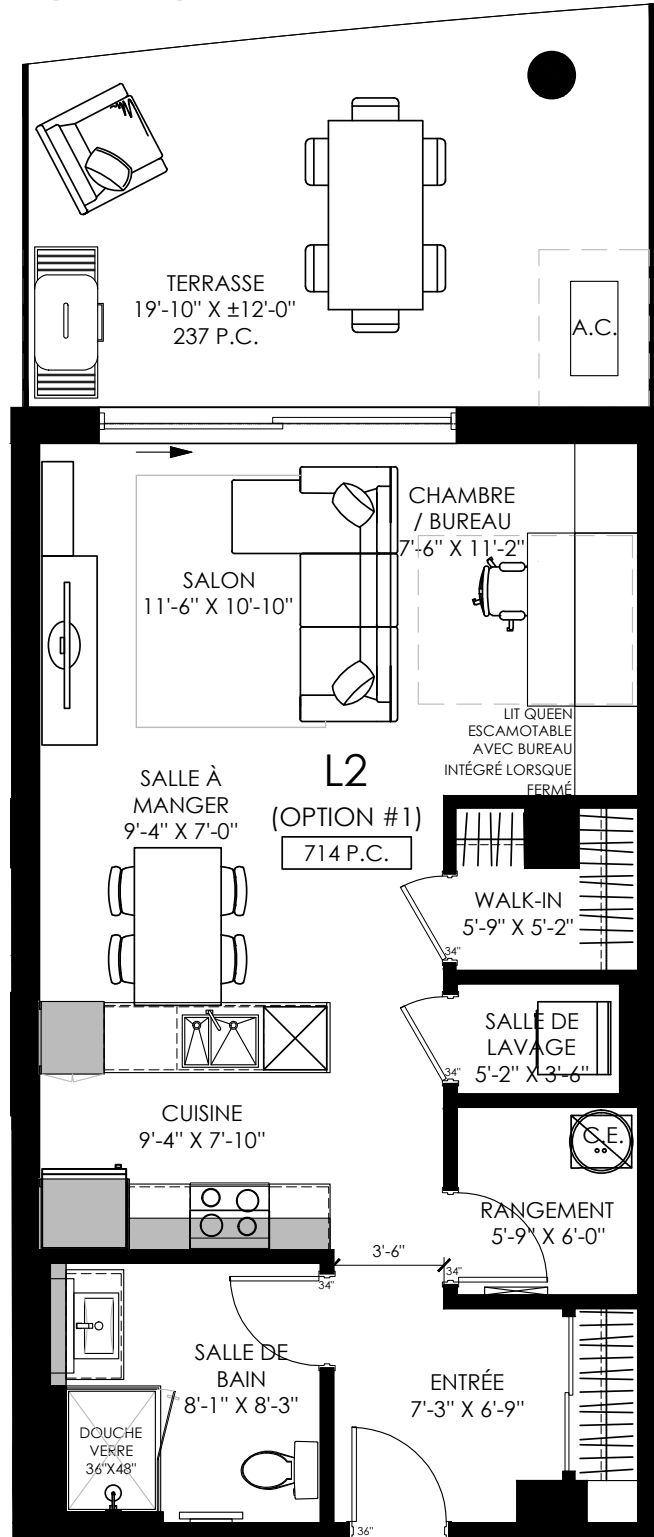

OPTION #2

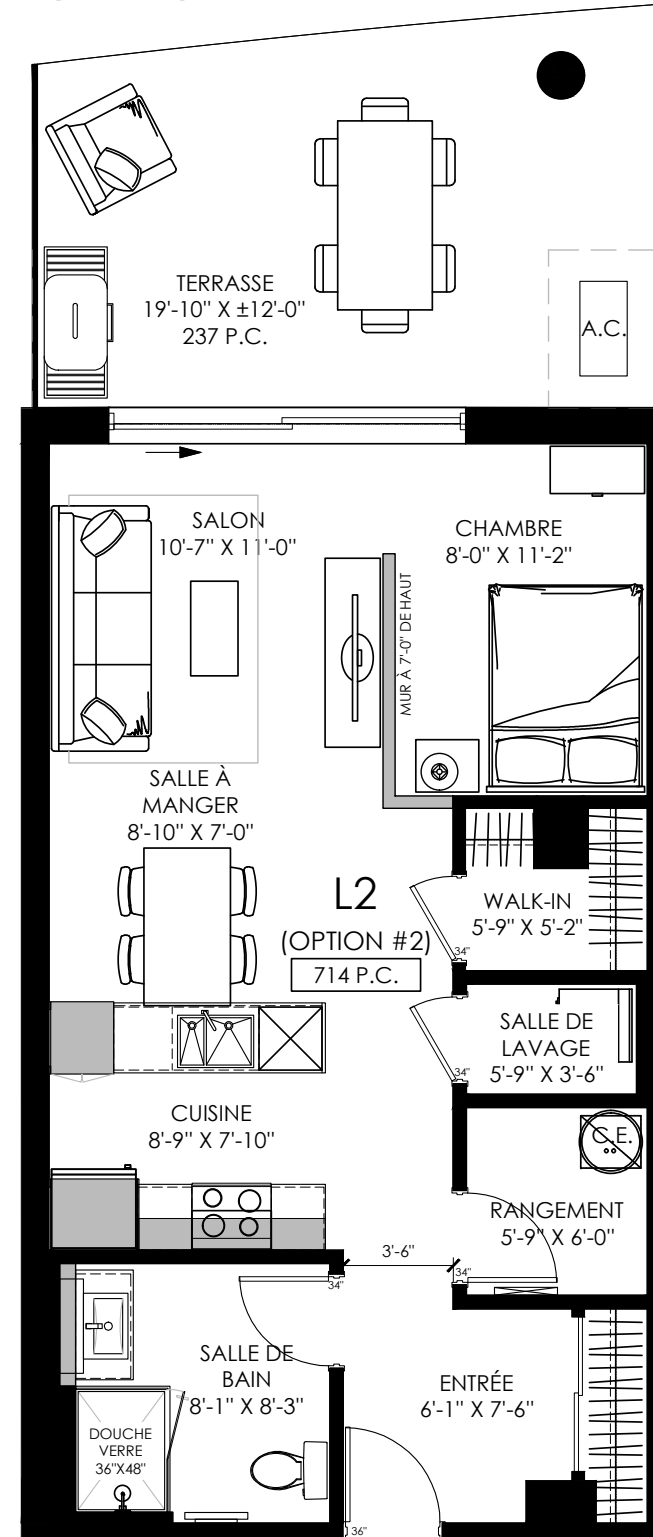

REZ-DE-CHAUSSÉE TYPE - L2



SUPERFICIE CONDO :	714 pi²
SUPERFICIE TERRASSE :	237 pi²
SUPERFICIE TOTALE :	951 pi²

Étage:

NOTES

Prix : \$

* + TAXES APPLICABLES

ALLOCATIONS INCLUSES :


Couvre sol :	\$
Armoires :	\$
Acc. plomberie :	\$
Autres :	\$

Courtier:

Téléphone:

Courriel:

PLAN DE REPÉRAGE

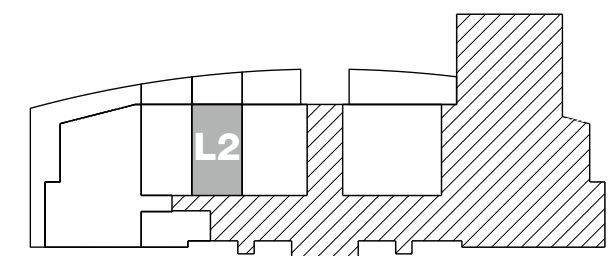

300 RUE HART