


RC, 2^e, 3^e, 4^e ET 5^e ÉTAGES
UNITÉS J107-C207-C307-C407-P507
3 CHAMBRES À COUCHER

SUPERFICIE :	1734 pi²
SUPERFICIE TERRASSE :	480 pi²
SUPERFICIE TOTALE :	2214 pi²

- ☐ J107
- ☐ C207
- ☐ C307
- ☐ C407
- ☐ P507

NOTES

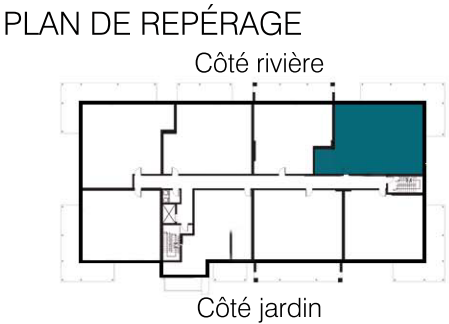


PHASE 2
Février 2016

3 C.C.

UNITÉS J107-C207-C307-C407-P507

CINQ ÉTAGES 1300

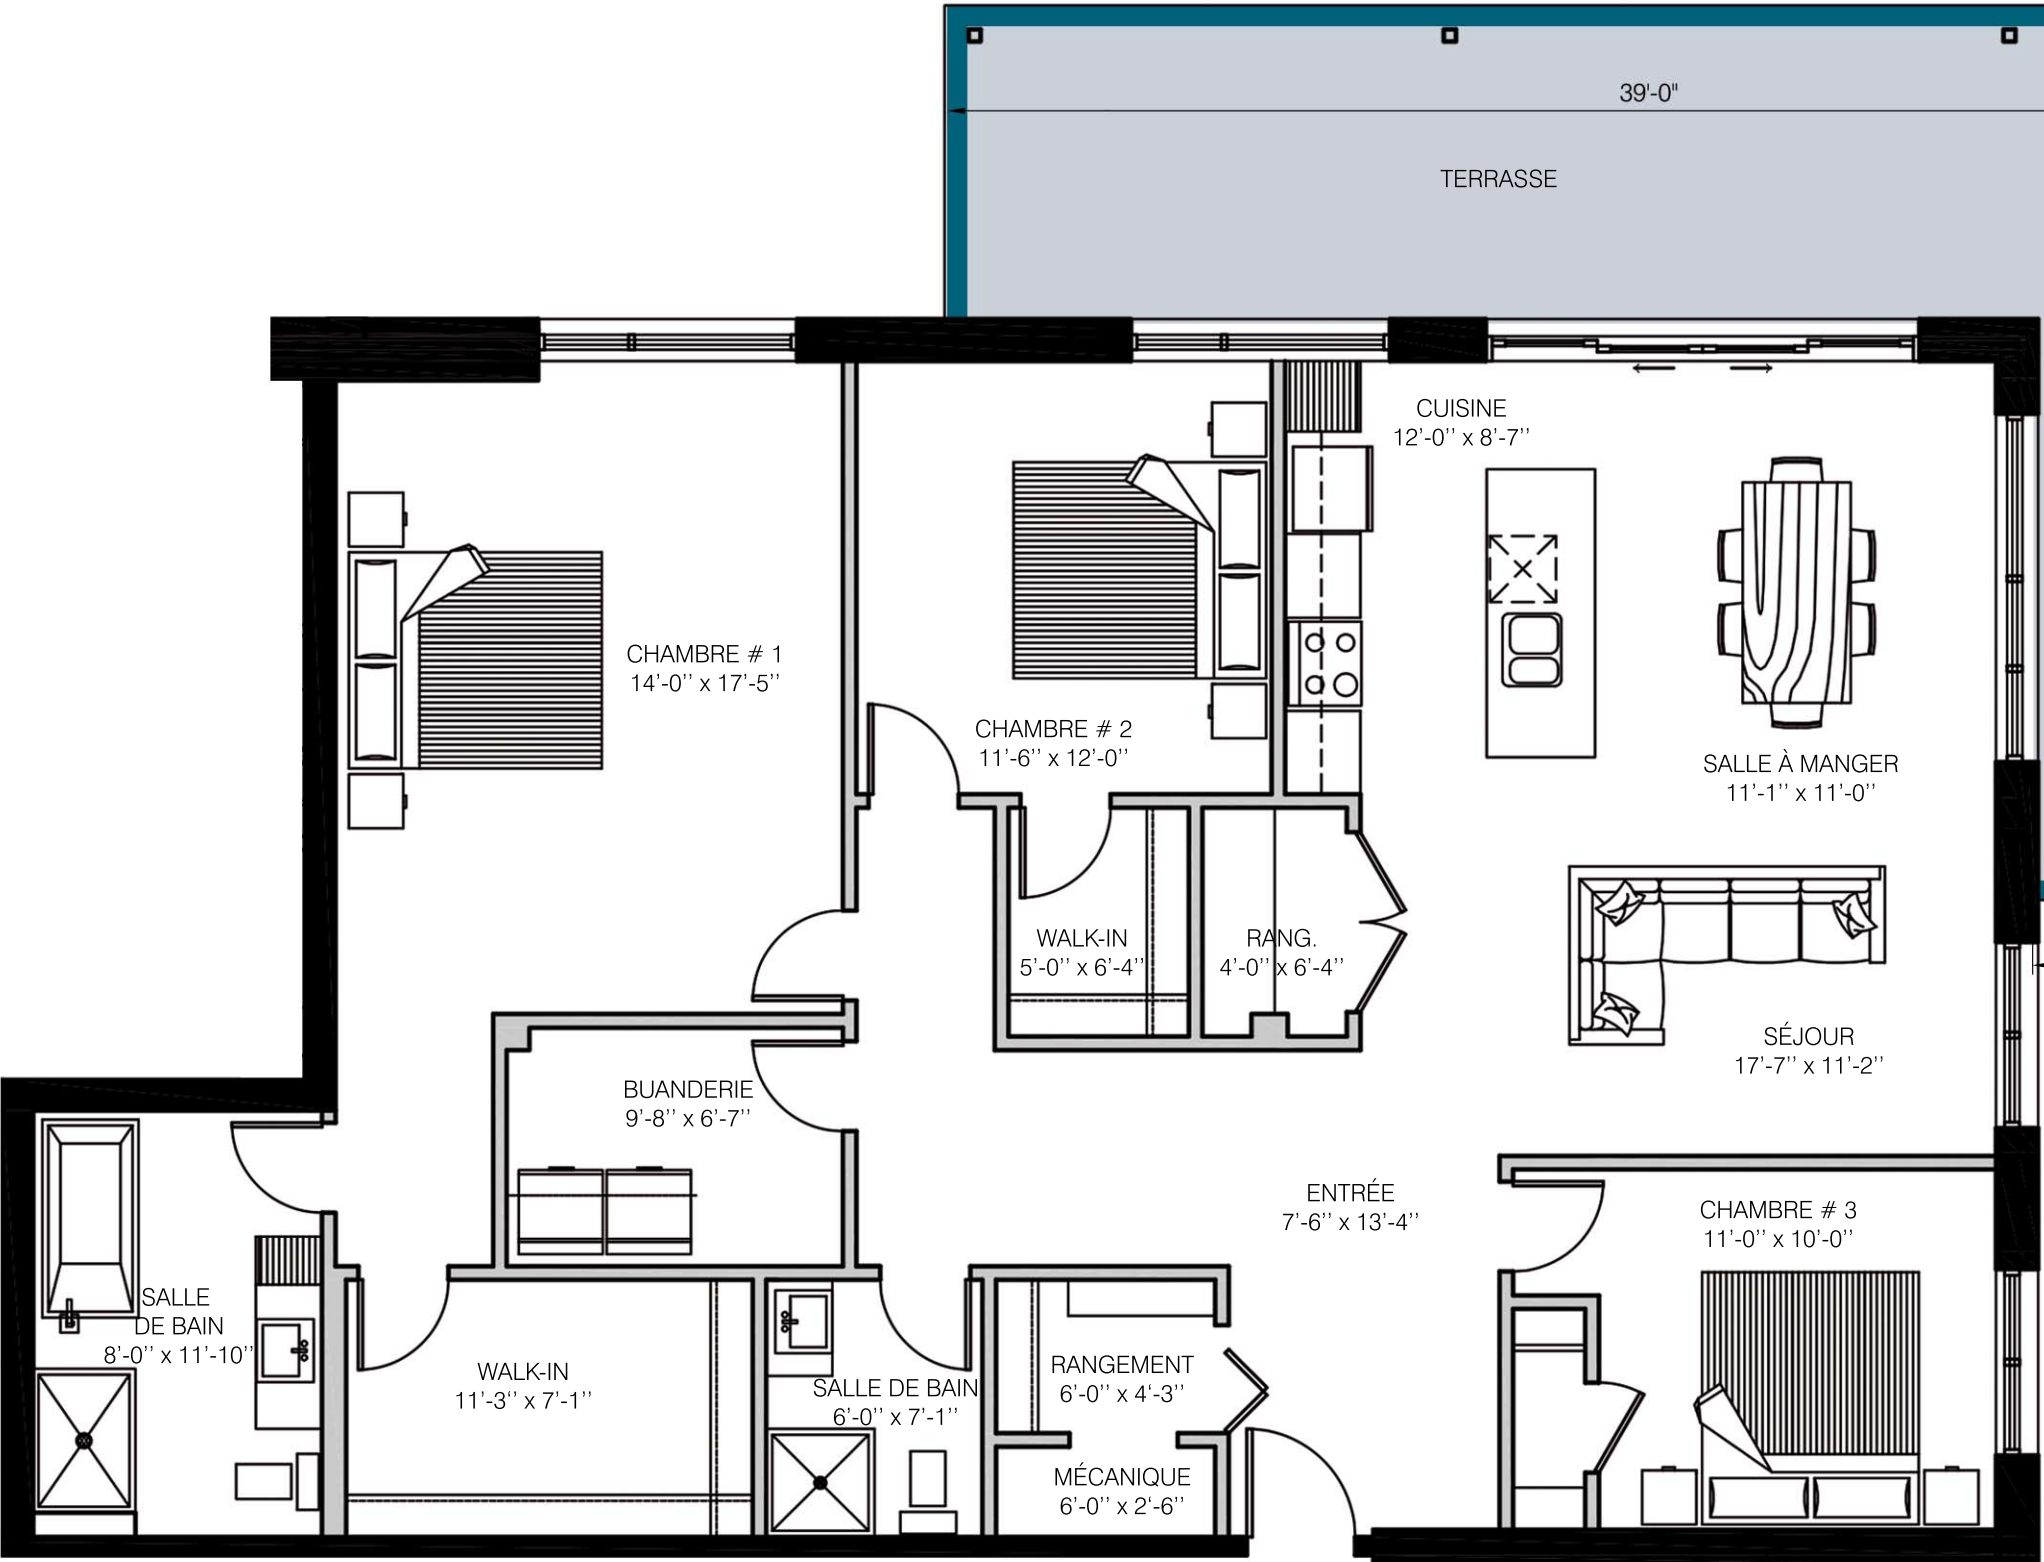

Plan préliminaire modifiable sans préavis. Superficie à titre indicatif seulement. Toutes les spécifications architecturales sont modifiables sans préavis.