
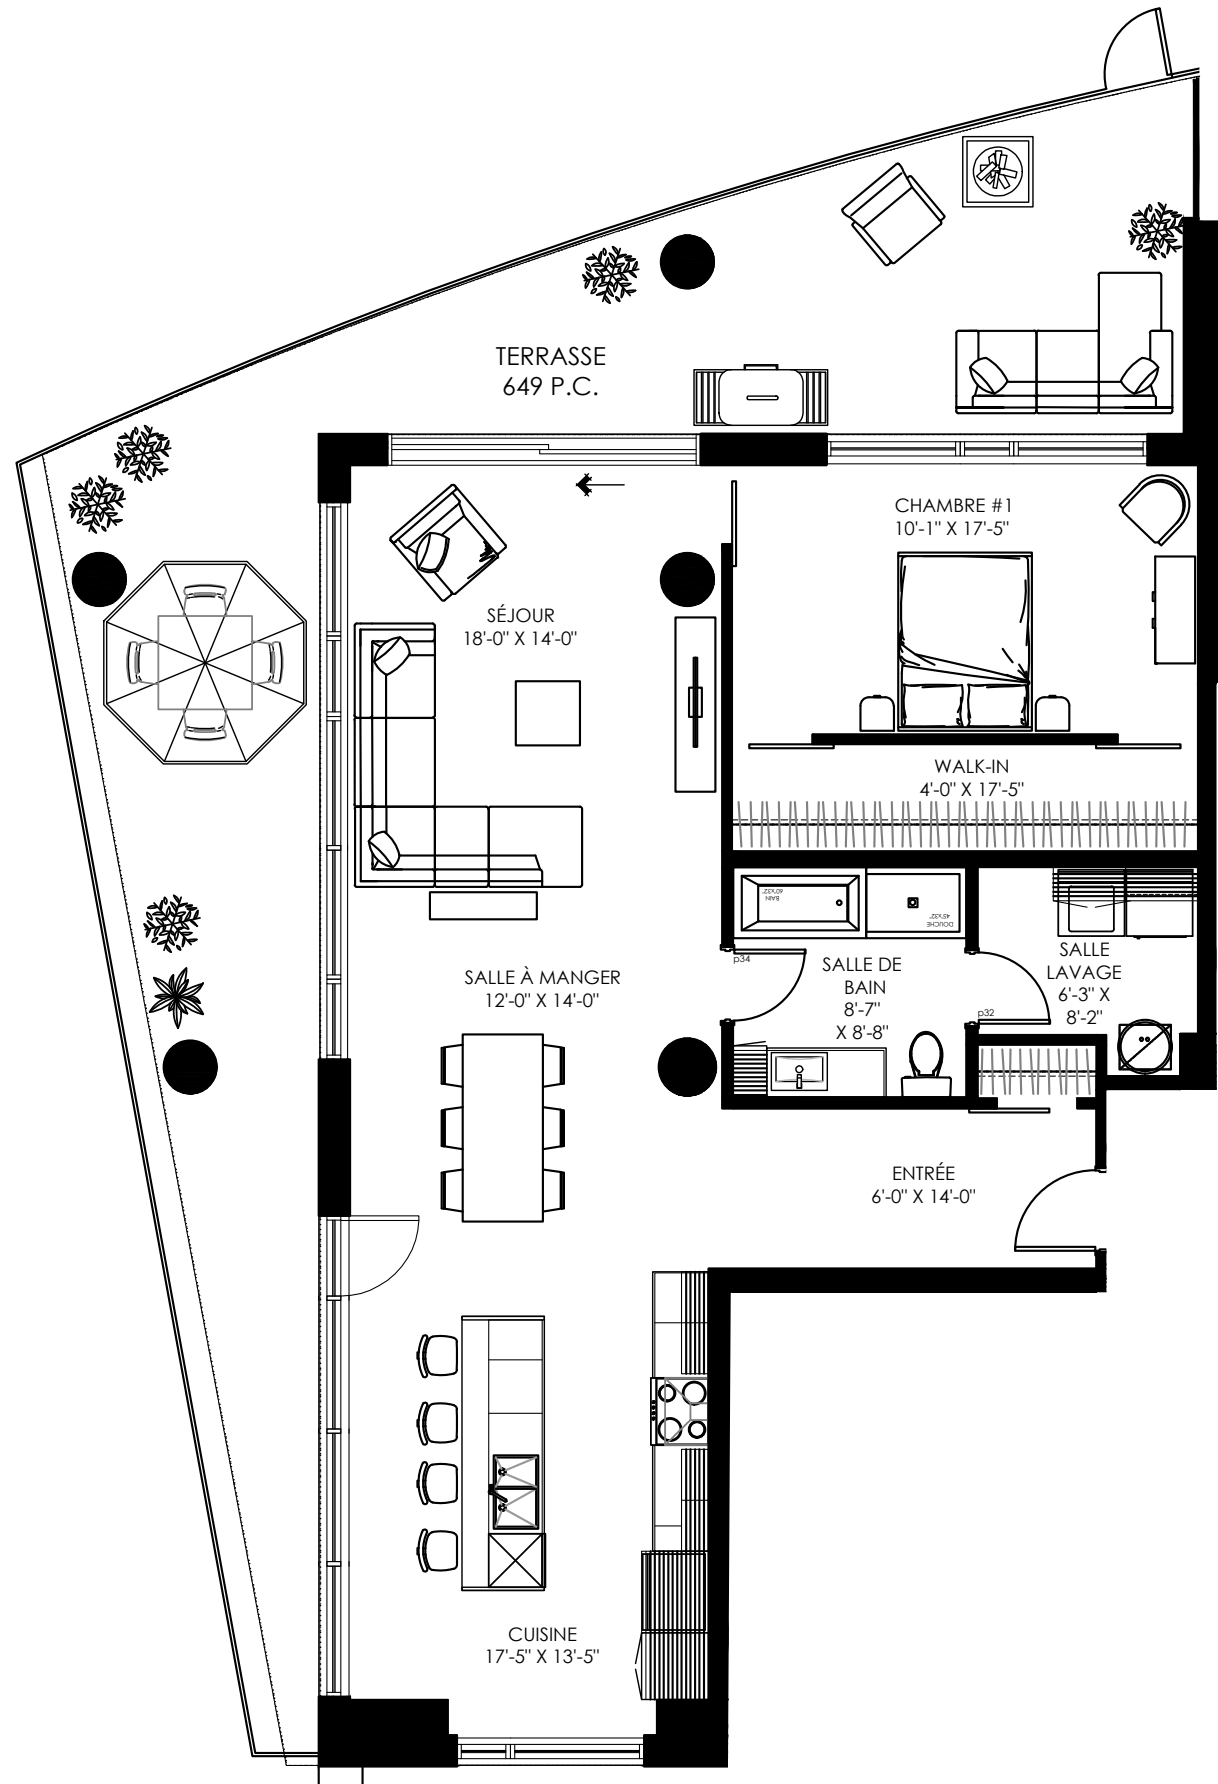


TYPE A1

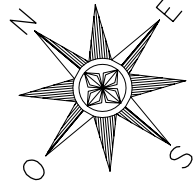

ÉTAGE - REZ-DE-CHAUSSÉE

TYPE - A1

1 CHAMBRES À COUCHER

SUPERFICIE CONDO:	1303 pi ²
SUPERFICIE TERRASSE :	649 pi ²
SUPERFICIE TOTALE :	1952 pi²

Étage: **RDC**

Nom: _____

Adresse: _____

Courriel : _____


Téléphone : _____

NOTES

Prix :	_____	\$
TPS :	_____	\$
TVQ :	_____	\$
Crédit taxes: _____ (_____	\$)
Total :	_____	\$
Initiales : _____	Date : _____	
Prix valide pour trente (30) jours.		

Courtier: _____

PLAN DE REPÉRAGE

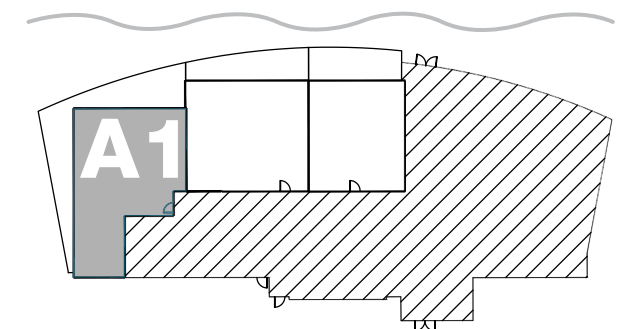

AVENUE DES DRAVEURS

Superficie définitive avec le certificat de l'arpenteur. Plan préliminaire, modifiable sans préavis.
Superficie à titre indicatif seulement. Toutes les spécifications architecturales peuvent être modifiées.

LA TOUR

1 C.C.

16 ÉTAGES

TYPE A1: 101

1400 DES DRAVEURS
TROIS-RIVIÈRES