
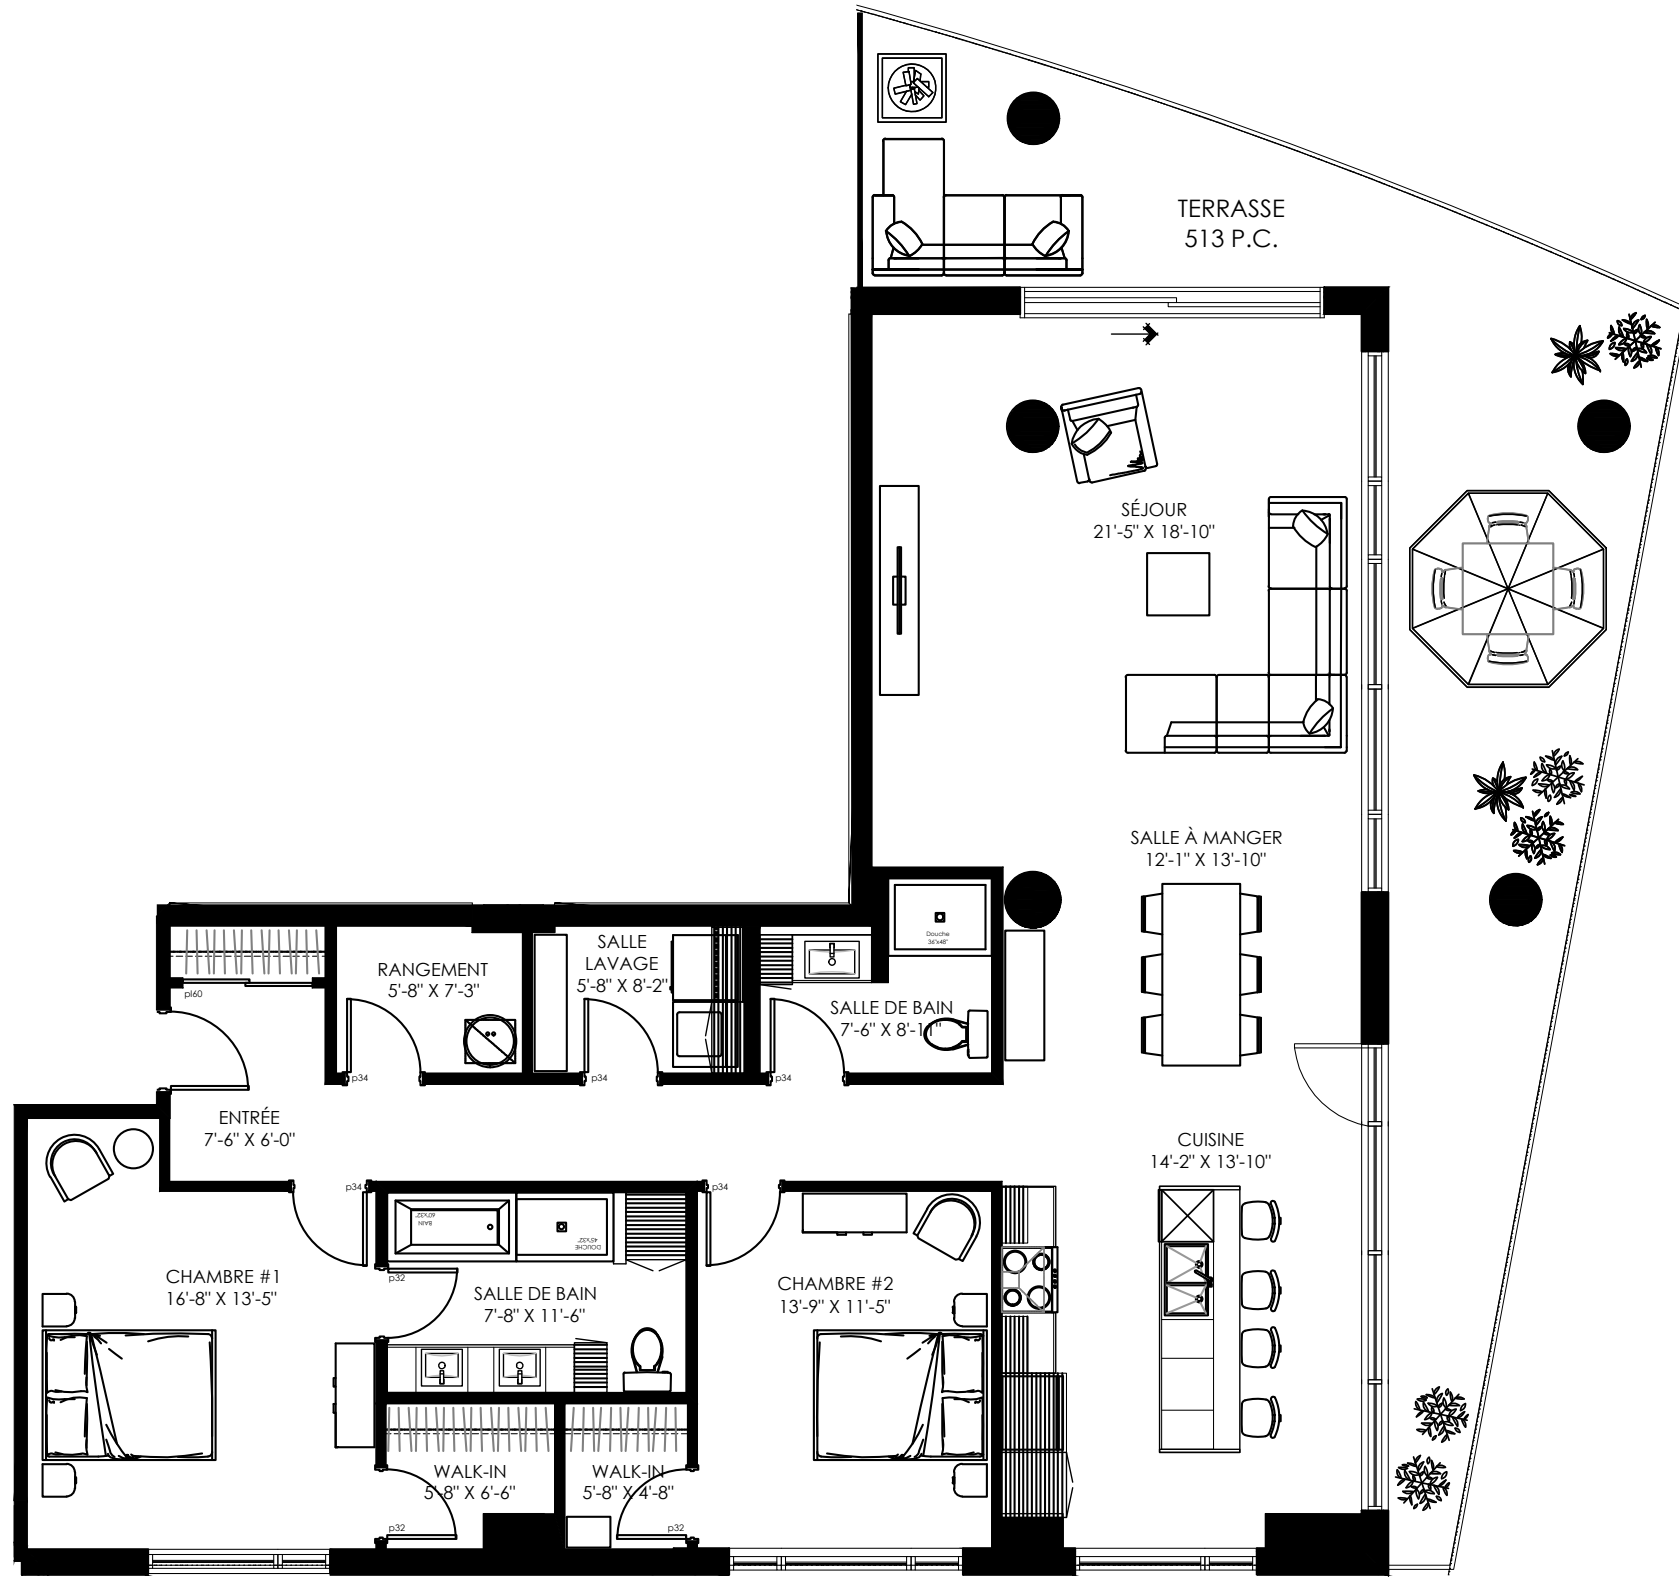


# TYPE H

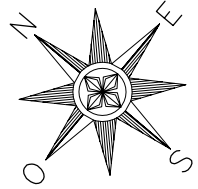

ÉTAGE - 2 À 4  
 TYPE - H  
 2 CHAMBRE À COUCHER

SUPERFICIE CONDO :	1793pi <sup>2</sup>
SUPERFICIE TERRASSE :	513 pi <sup>2</sup>
<b>SUPERFICIE TOTALE :</b>	<b>2306 pi<sup>2</sup></b>

Étage: \_\_\_\_\_

Nom: \_\_\_\_\_

Adresse: \_\_\_\_\_


Courriel : \_\_\_\_\_

Téléphone : \_\_\_\_\_

**NOTES**  
 \_\_\_\_\_  
 \_\_\_\_\_  
 \_\_\_\_\_

Prix :	_____	\$
TPS :	_____	\$
TVQ :	_____	\$
Crédit taxes: _____ (	_____	\$)
<b>Total :</b>	_____	\$
Initiales : _____	Date : _____	
Prix valide pour trente (30) jours.		

Courtier: \_\_\_\_\_

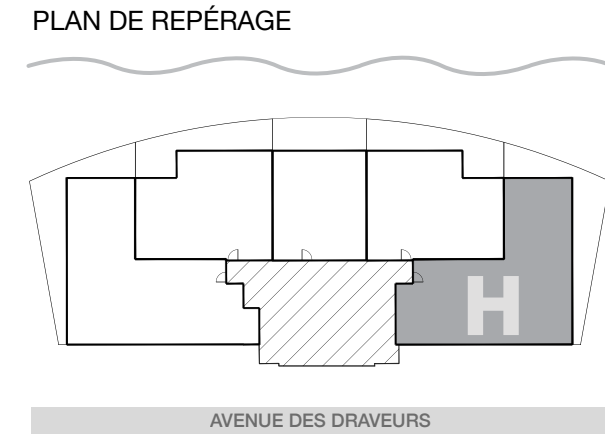

Superficie définitive avec le certificat de l'arpenteur. Plan préliminaire, modifiable sans préavis.  
 Superficie à titre indicatif seulement. Toutes les spécifications architecturales peuvent être modifiées.