
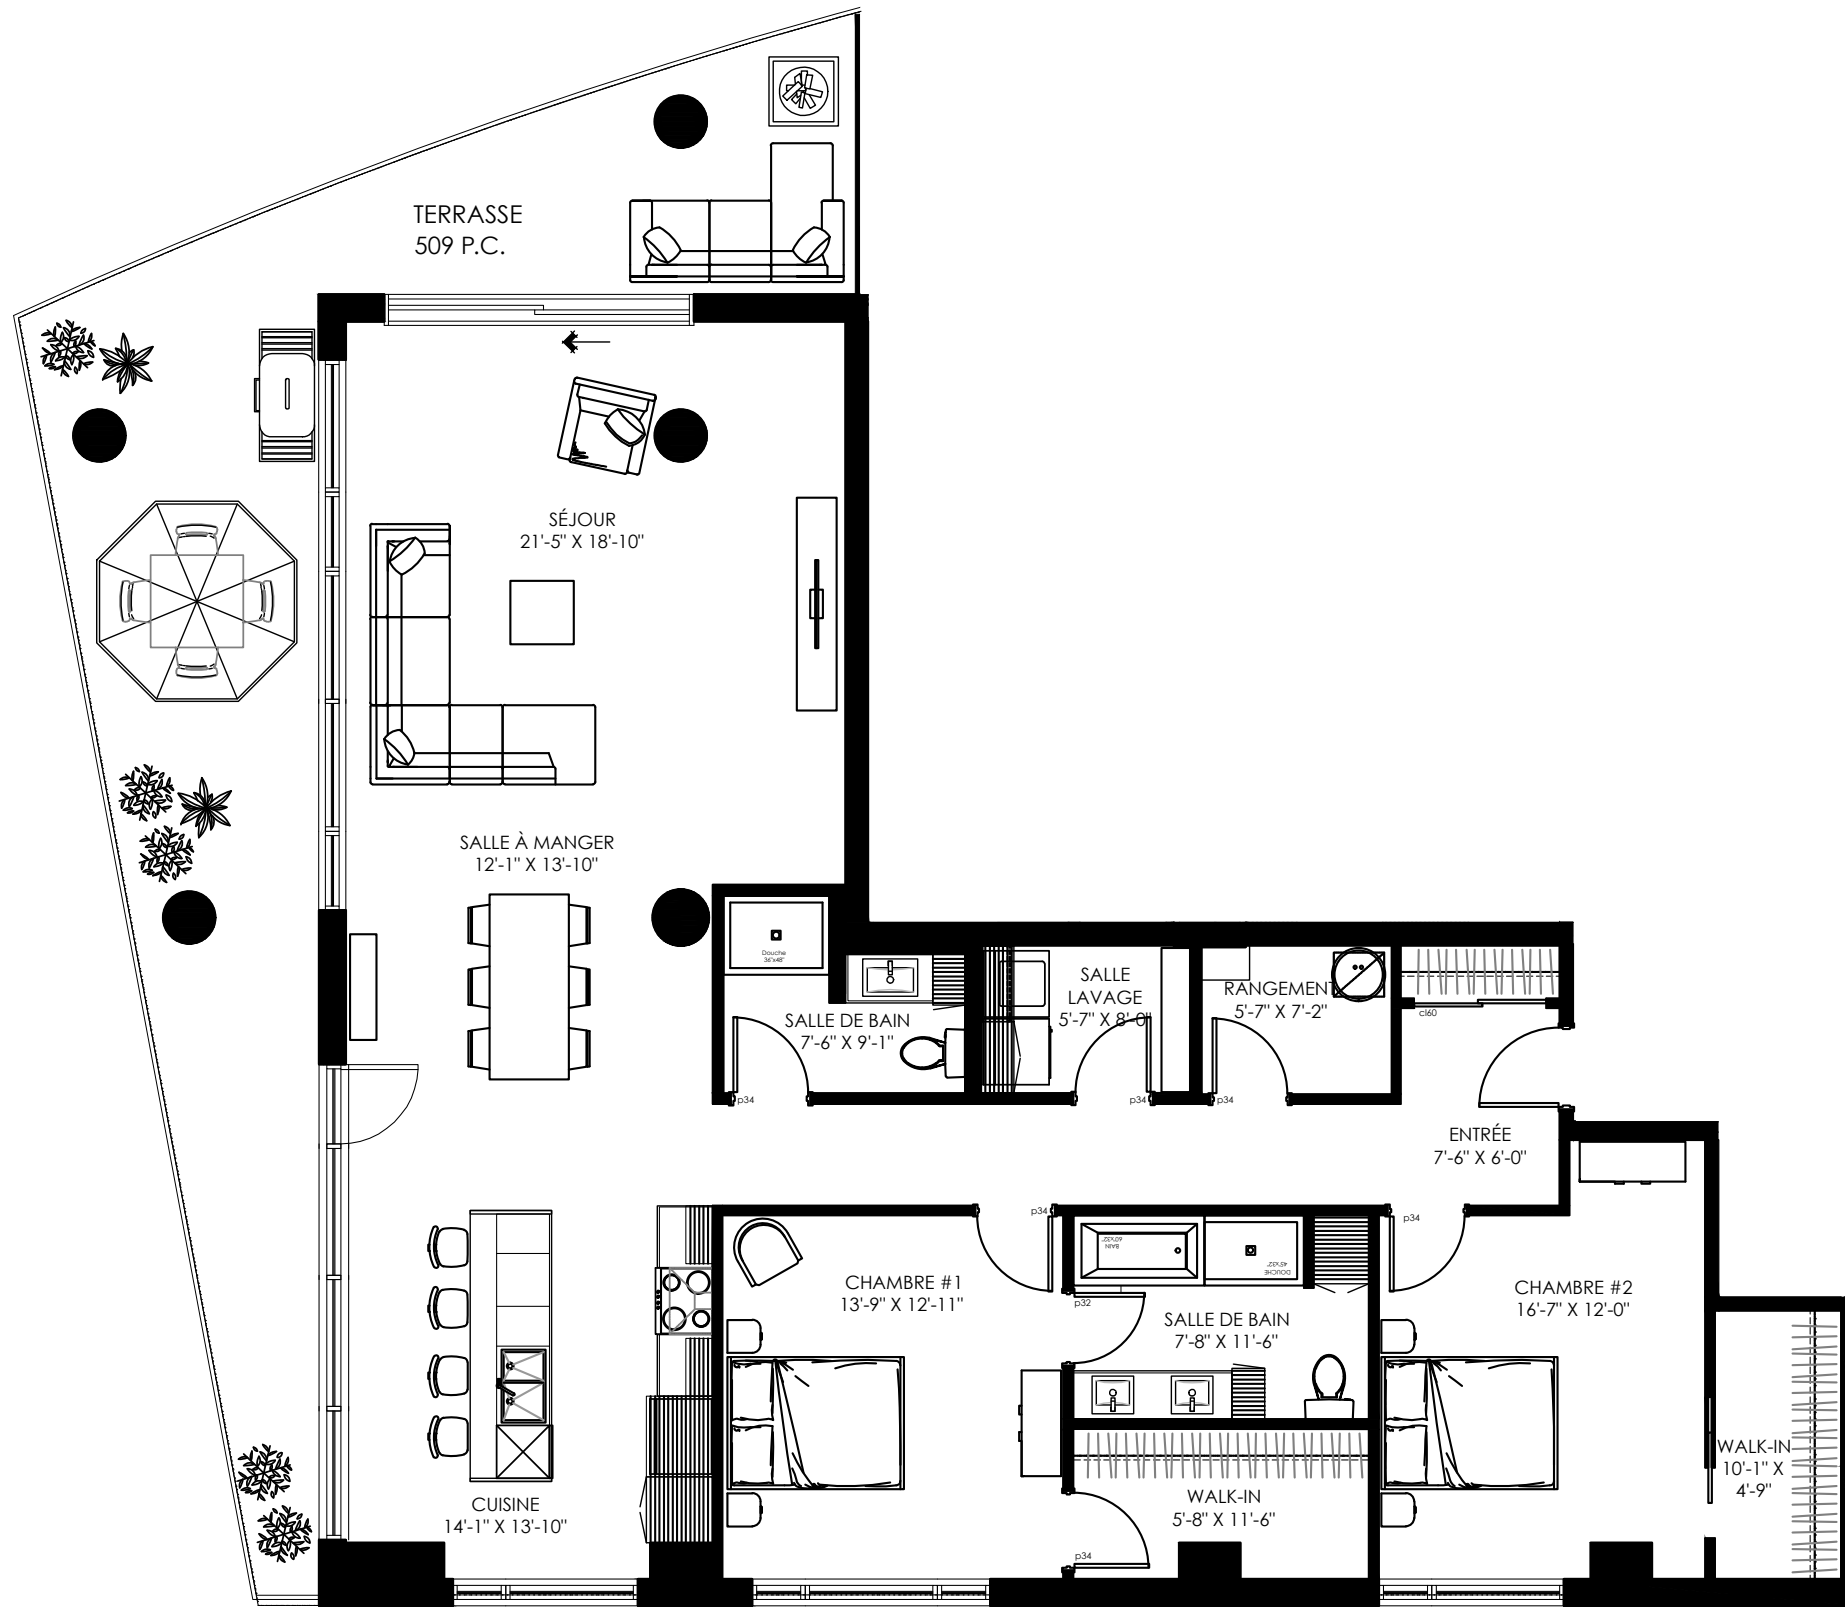


# TYPE E

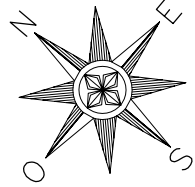

ÉTAGE - 6-10  
 TYPE - E  
 2 CHAMBRE À COUCHER

SUPERFICIE CONDO :	1851 pi <sup>2</sup>
SUPERFICIE TERRASSE :	509 pi <sup>2</sup>
<b>SUPERFICIE TOTALE :</b>	<b>2360 pi<sup>2</sup></b>

Étage: \_\_\_\_\_

Nom: \_\_\_\_\_

Adresse: \_\_\_\_\_

Courriel : \_\_\_\_\_


Téléphone : \_\_\_\_\_

## NOTES

\_\_\_\_\_  
 \_\_\_\_\_  
 \_\_\_\_\_

Prix :	_____	\$
TPS :	_____	\$
TVQ :	_____	\$
Crédit taxes: _____	(	\$)
<b>Total :</b>	_____	\$
Initiales : _____	Date : _____	
Prix valide pour trente (30) jours.		
Courtier: _____		

## PLAN DE REPÉRAGE

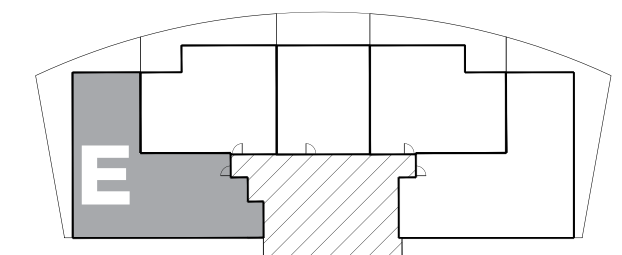

AVENUE DES DRAVEURS

Superficie définitive avec le certificat de l'arpenteur. Plan préliminaire, modifiable sans préavis.  
 Superficie à titre indicatif seulement. Toutes les spécifications architecturales peuvent être modifiées.