
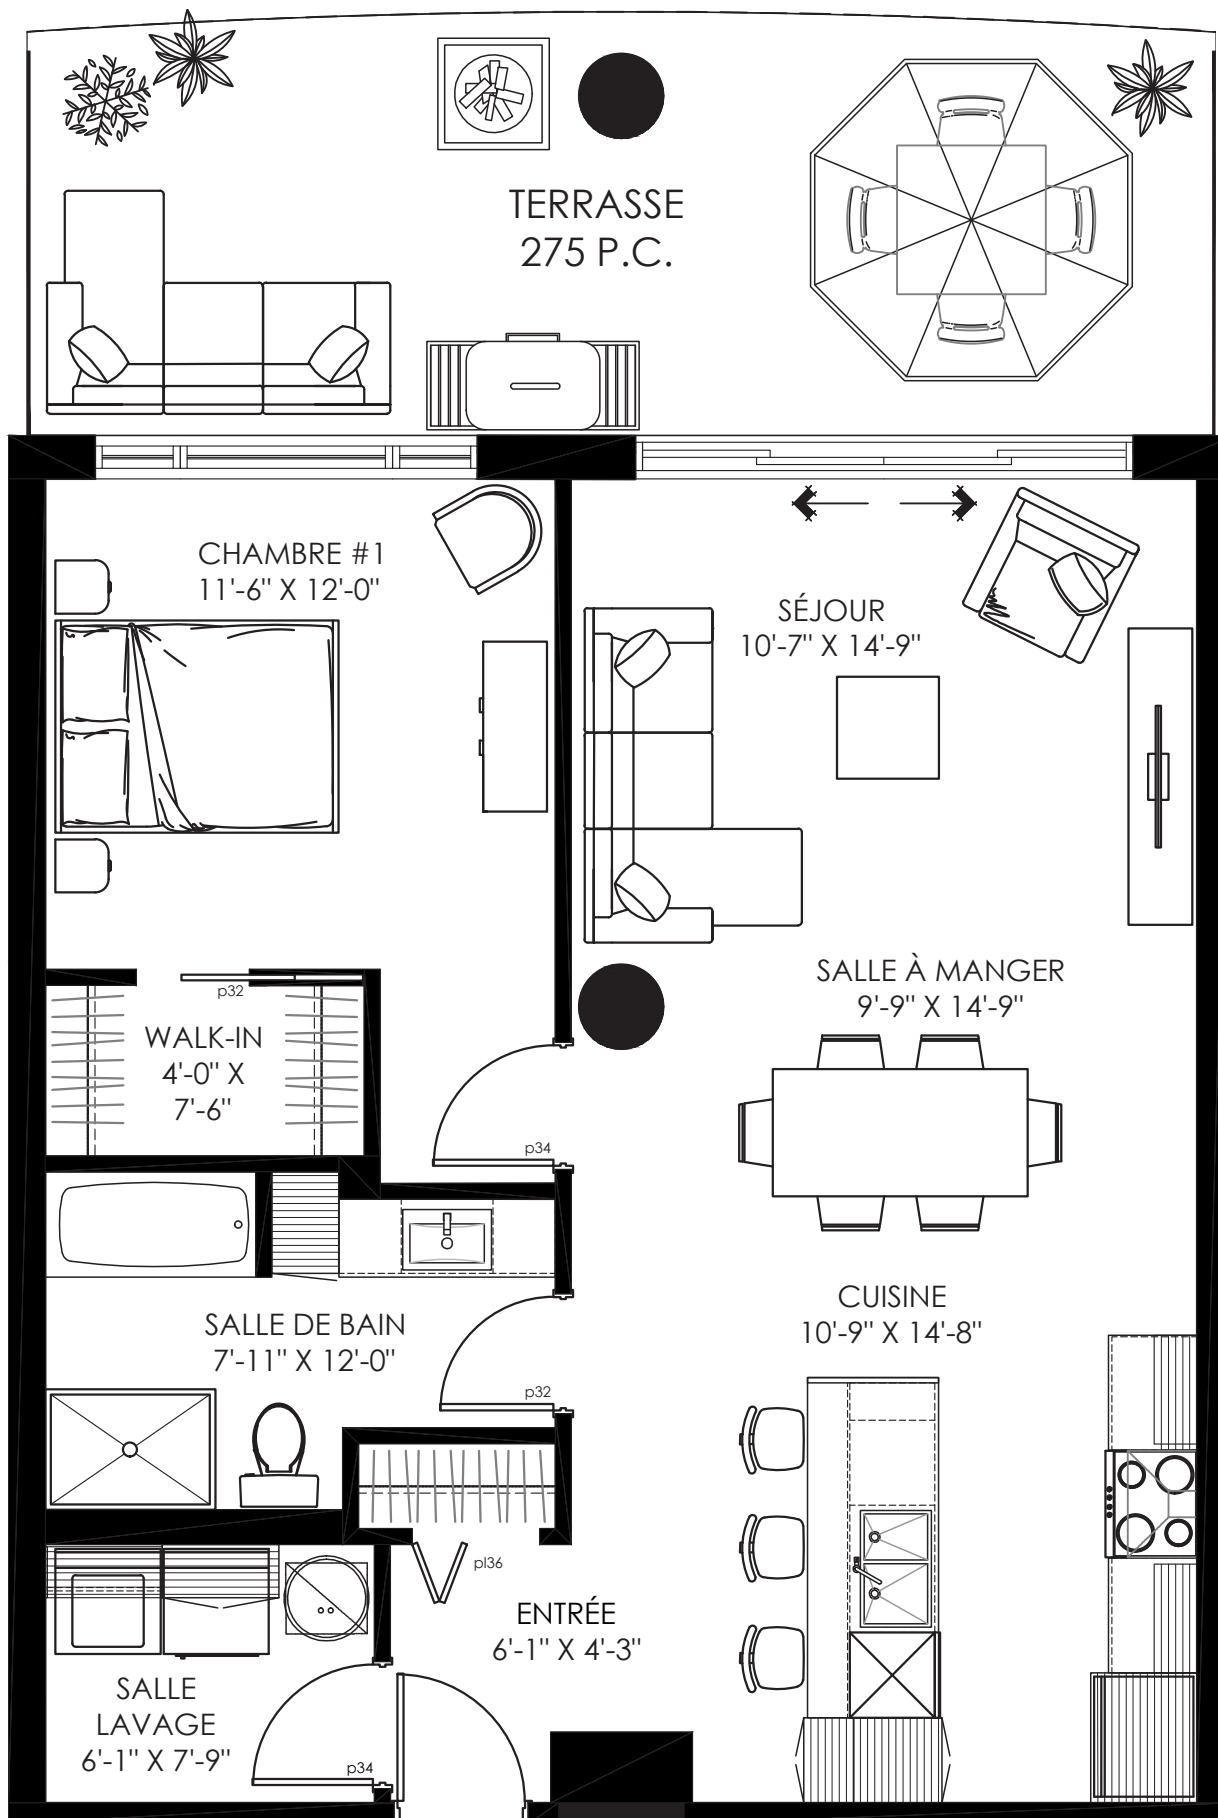


TYPE G

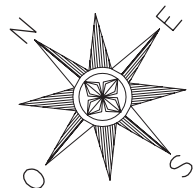

ÉTAGE - 5 À 7, 10
 TYPE - G
 1 CHAMBRE À COUCHER

SUPERFICIE CONDO :	908 pi ²
SUPERFICIE TERRASSE :	275 pi ²
SUPERFICIE TOTALE :	1180 pi²

Étage:

Nom: _____

Adresse: _____

Courriel : _____


Téléphone : _____

NOTES

Prix :	_____	\$
TPS :	_____	\$
TVQ :	_____	\$
Crédit taxes: _____ (_____	\$)
Total :	_____	\$
Initiales : _____	Date : _____	
Prix valide pour trente (30) jours.		

Courtier: _____

PLAN DE REPÉRAGE

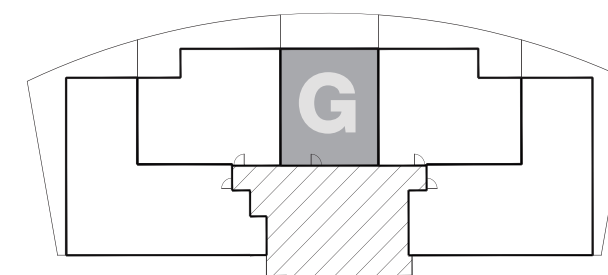

AVENUE DES DRAVEURS

Superficie définitive avec le certificat de l'arpenteur. Plan préliminaire, modifiable sans préavis.
 Superficie à titre indicatif seulement. Toutes les spécifications architecturales peuvent être modifiées.