
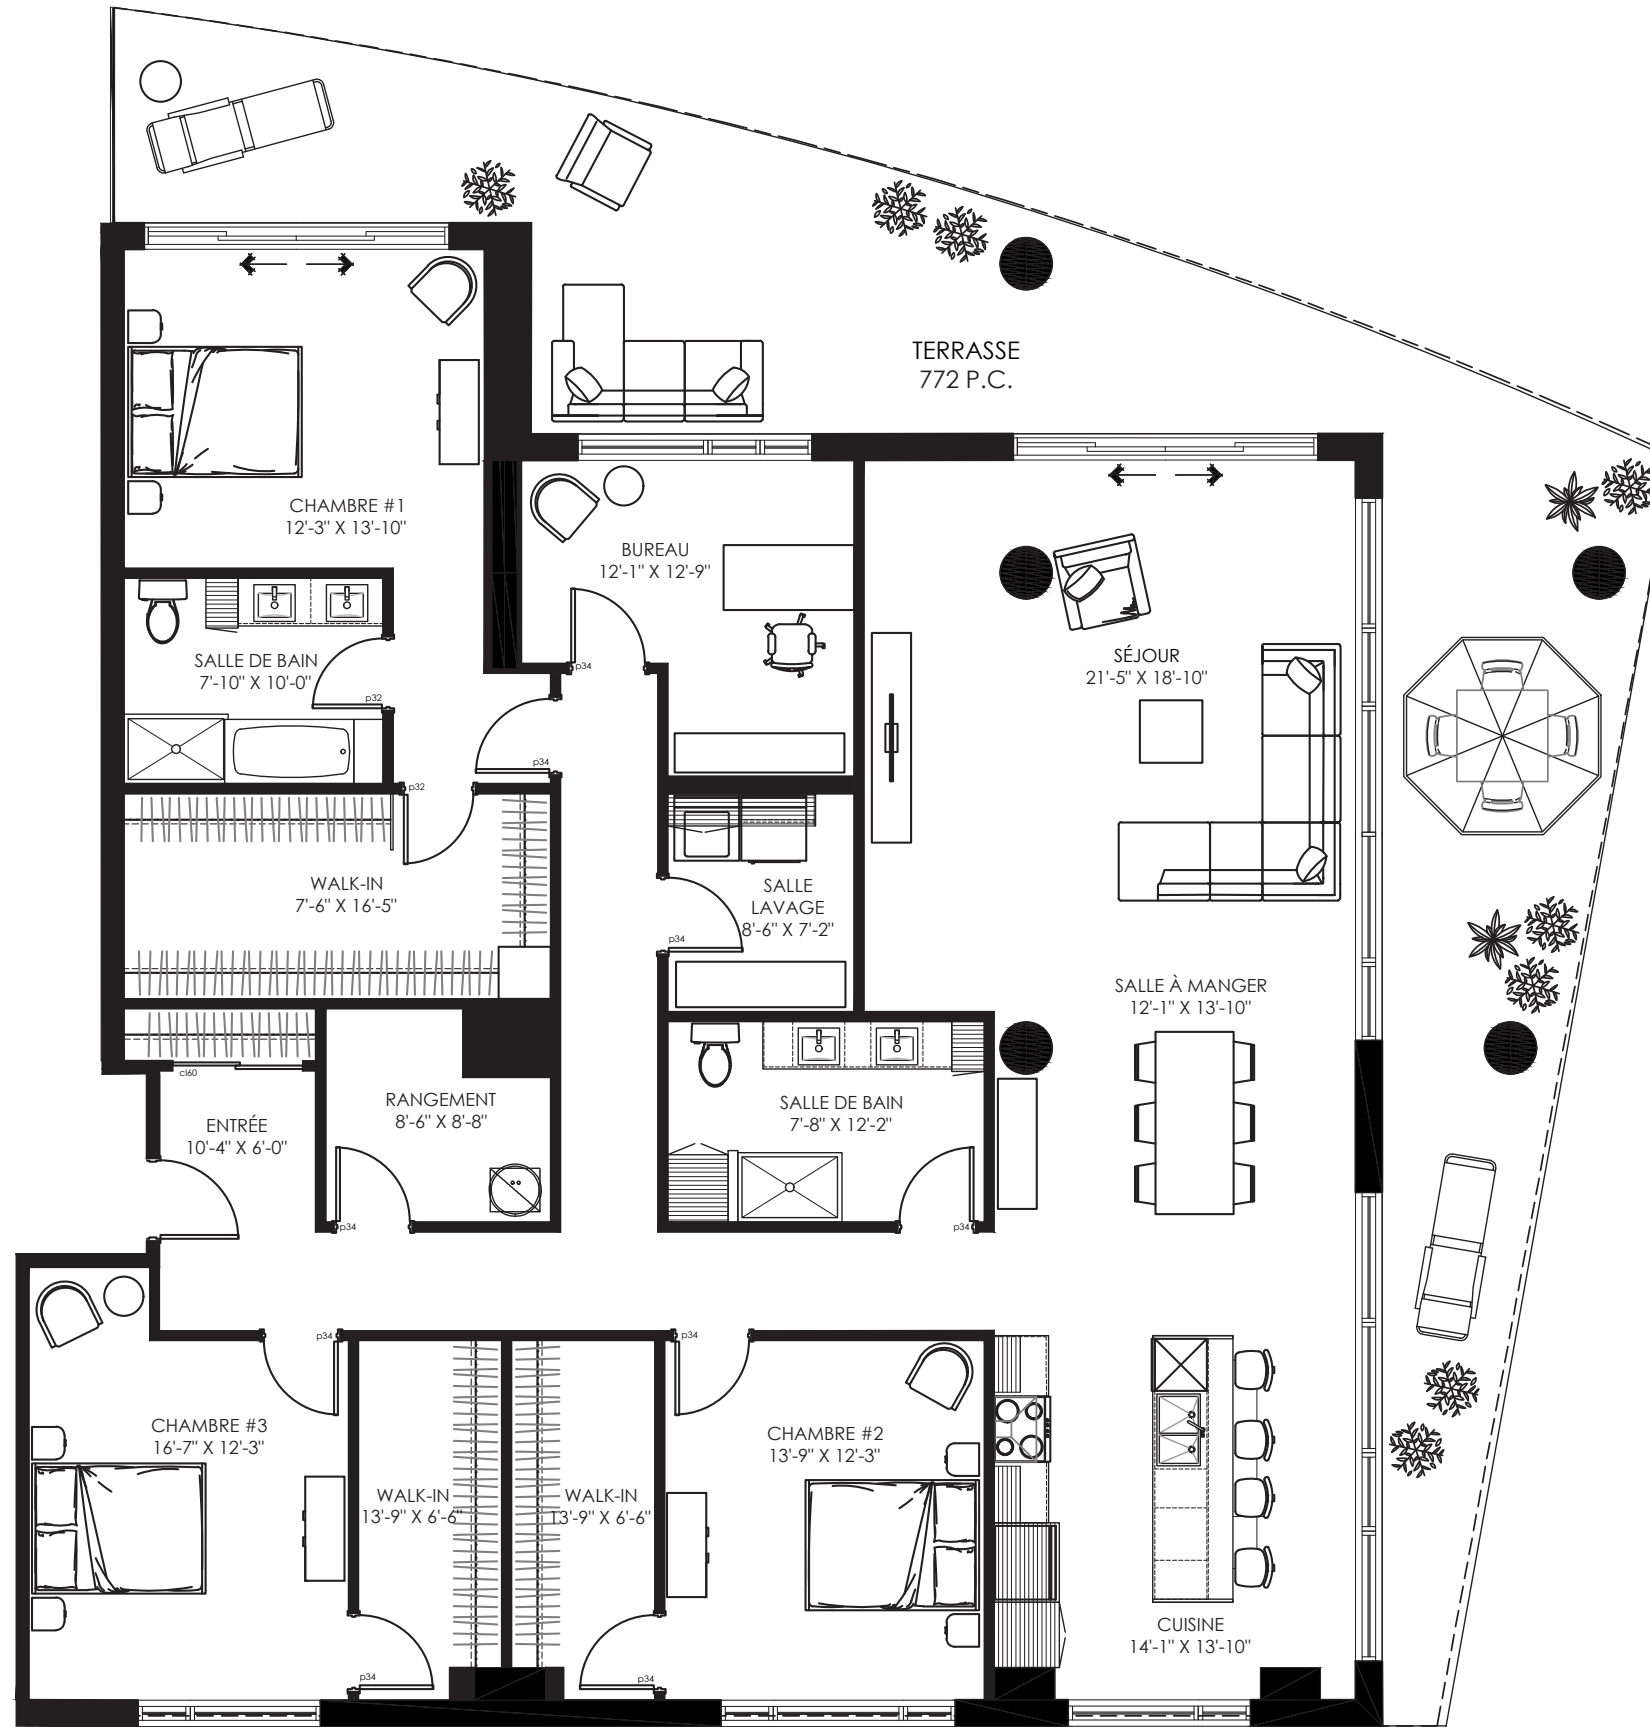


TYPE H2

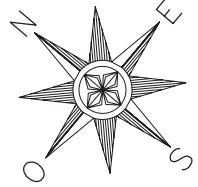

ÉTAGE - 10
 TYPE - H2
 3 CHAMBRES À COUCHER

SUPERFICIE CONDO :	2602 pi ²
SUPERFICIE TERRASSE :	772 pi ²
SUPERFICIE TOTALE :	3374 pi²

Étage: _____

Nom: _____

Adresse: _____


Courriel : _____

Téléphone : _____

NOTES

Prix :	_____	\$
TPS :	_____	\$
TVQ :	_____	\$
Crédit taxes: _____ (_____	\$)
Total :	_____	\$
Initiales : _____	Date : _____	
Prix valide pour trente (30) jours.		

Courtier: _____

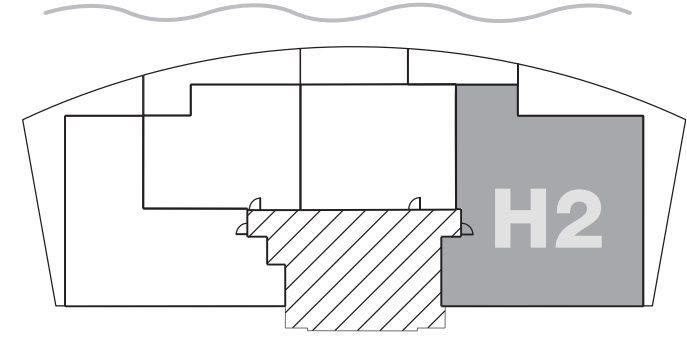

AVENUE DES DRAPEURS

Superficie définitive avec le certificat de l'arpenteur. Plan préliminaire, modifiable sans préavis.
 Superficie à titre indicatif seulement. Toutes les spécifications architecturales peuvent être modifiées.