
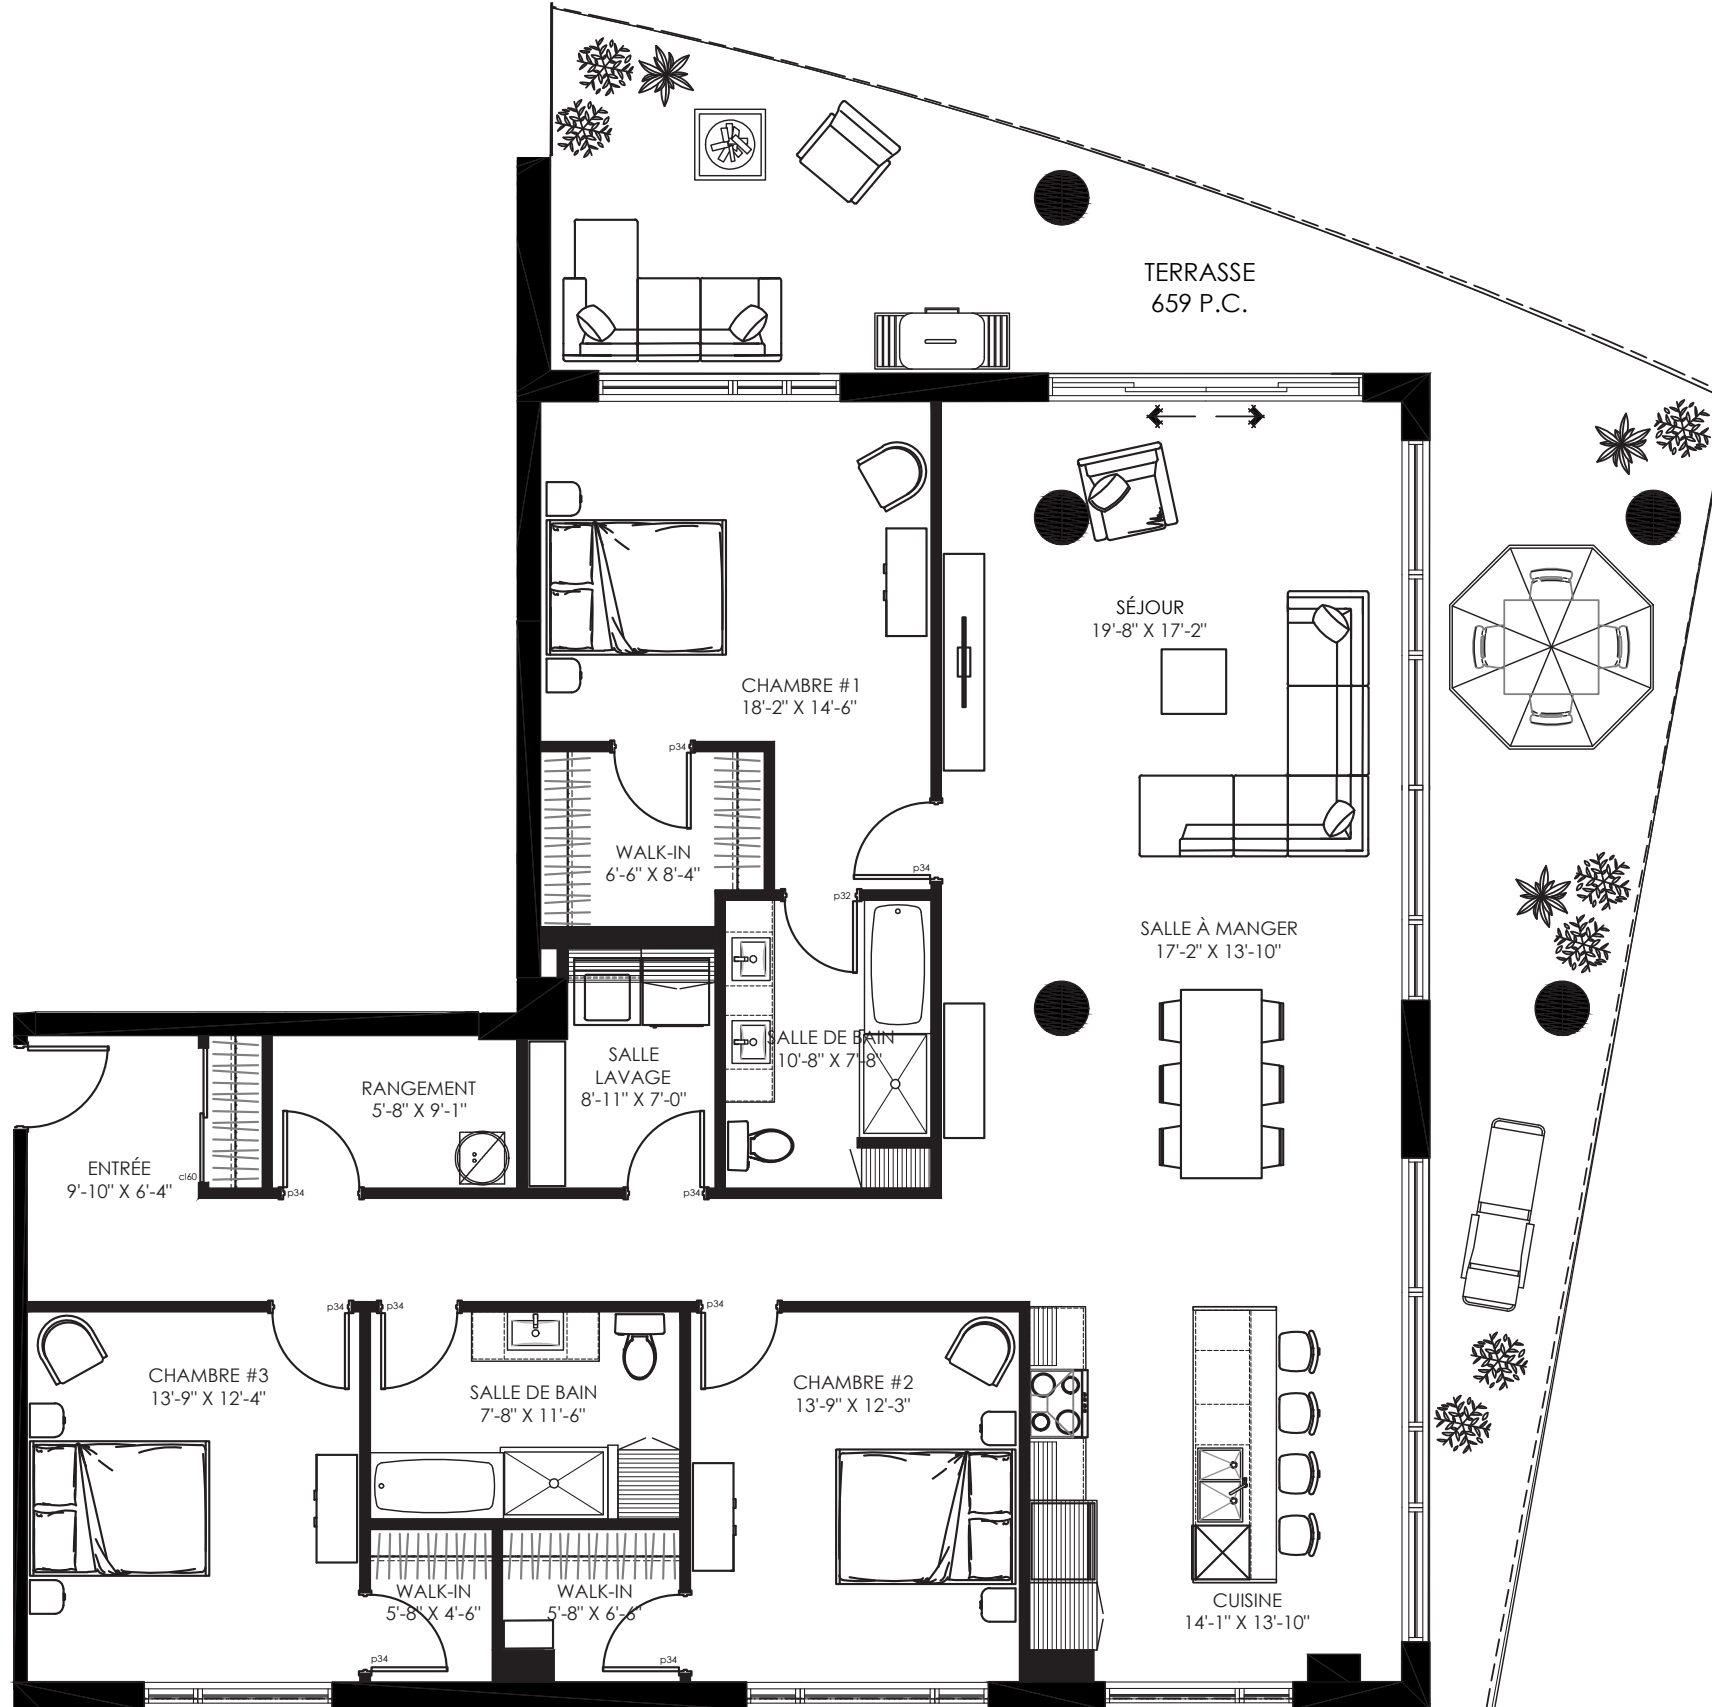


TYPE L

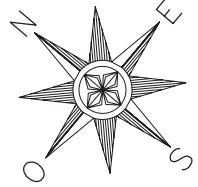

ÉTAGE - 11-13
 TYPE - L
 2 CHAMBRES À COUCHER

SUPERFICIE CONDO :	2146 pi ²
SUPERFICIE TERRASSE :	659 pi ²
SUPERFICIE TOTALE :	2805 pi²

Étage: _____

Nom: _____

Adresse: _____


Courriel : _____

Téléphone : _____

NOTES

Prix :	_____	\$
TPS :	_____	\$
TVQ :	_____	\$
Crédit taxes: _____	(\$)
Total :	_____	\$
Initiales : _____	Date : _____	
Prix valide pour trente (30) jours.		

Courtier: _____

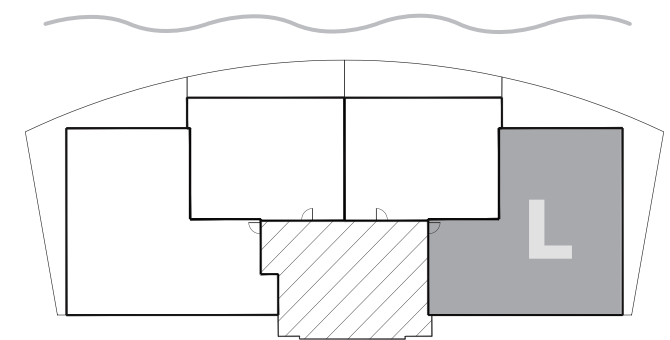

AVENUE DES DRAVEURS

Superficie définitive avec le certificat de l'arpenteur. Plan préliminaire, modifiable sans préavis.
 Superficie à titre indicatif seulement. Toutes les spécifications architecturales peuvent être modifiées.