
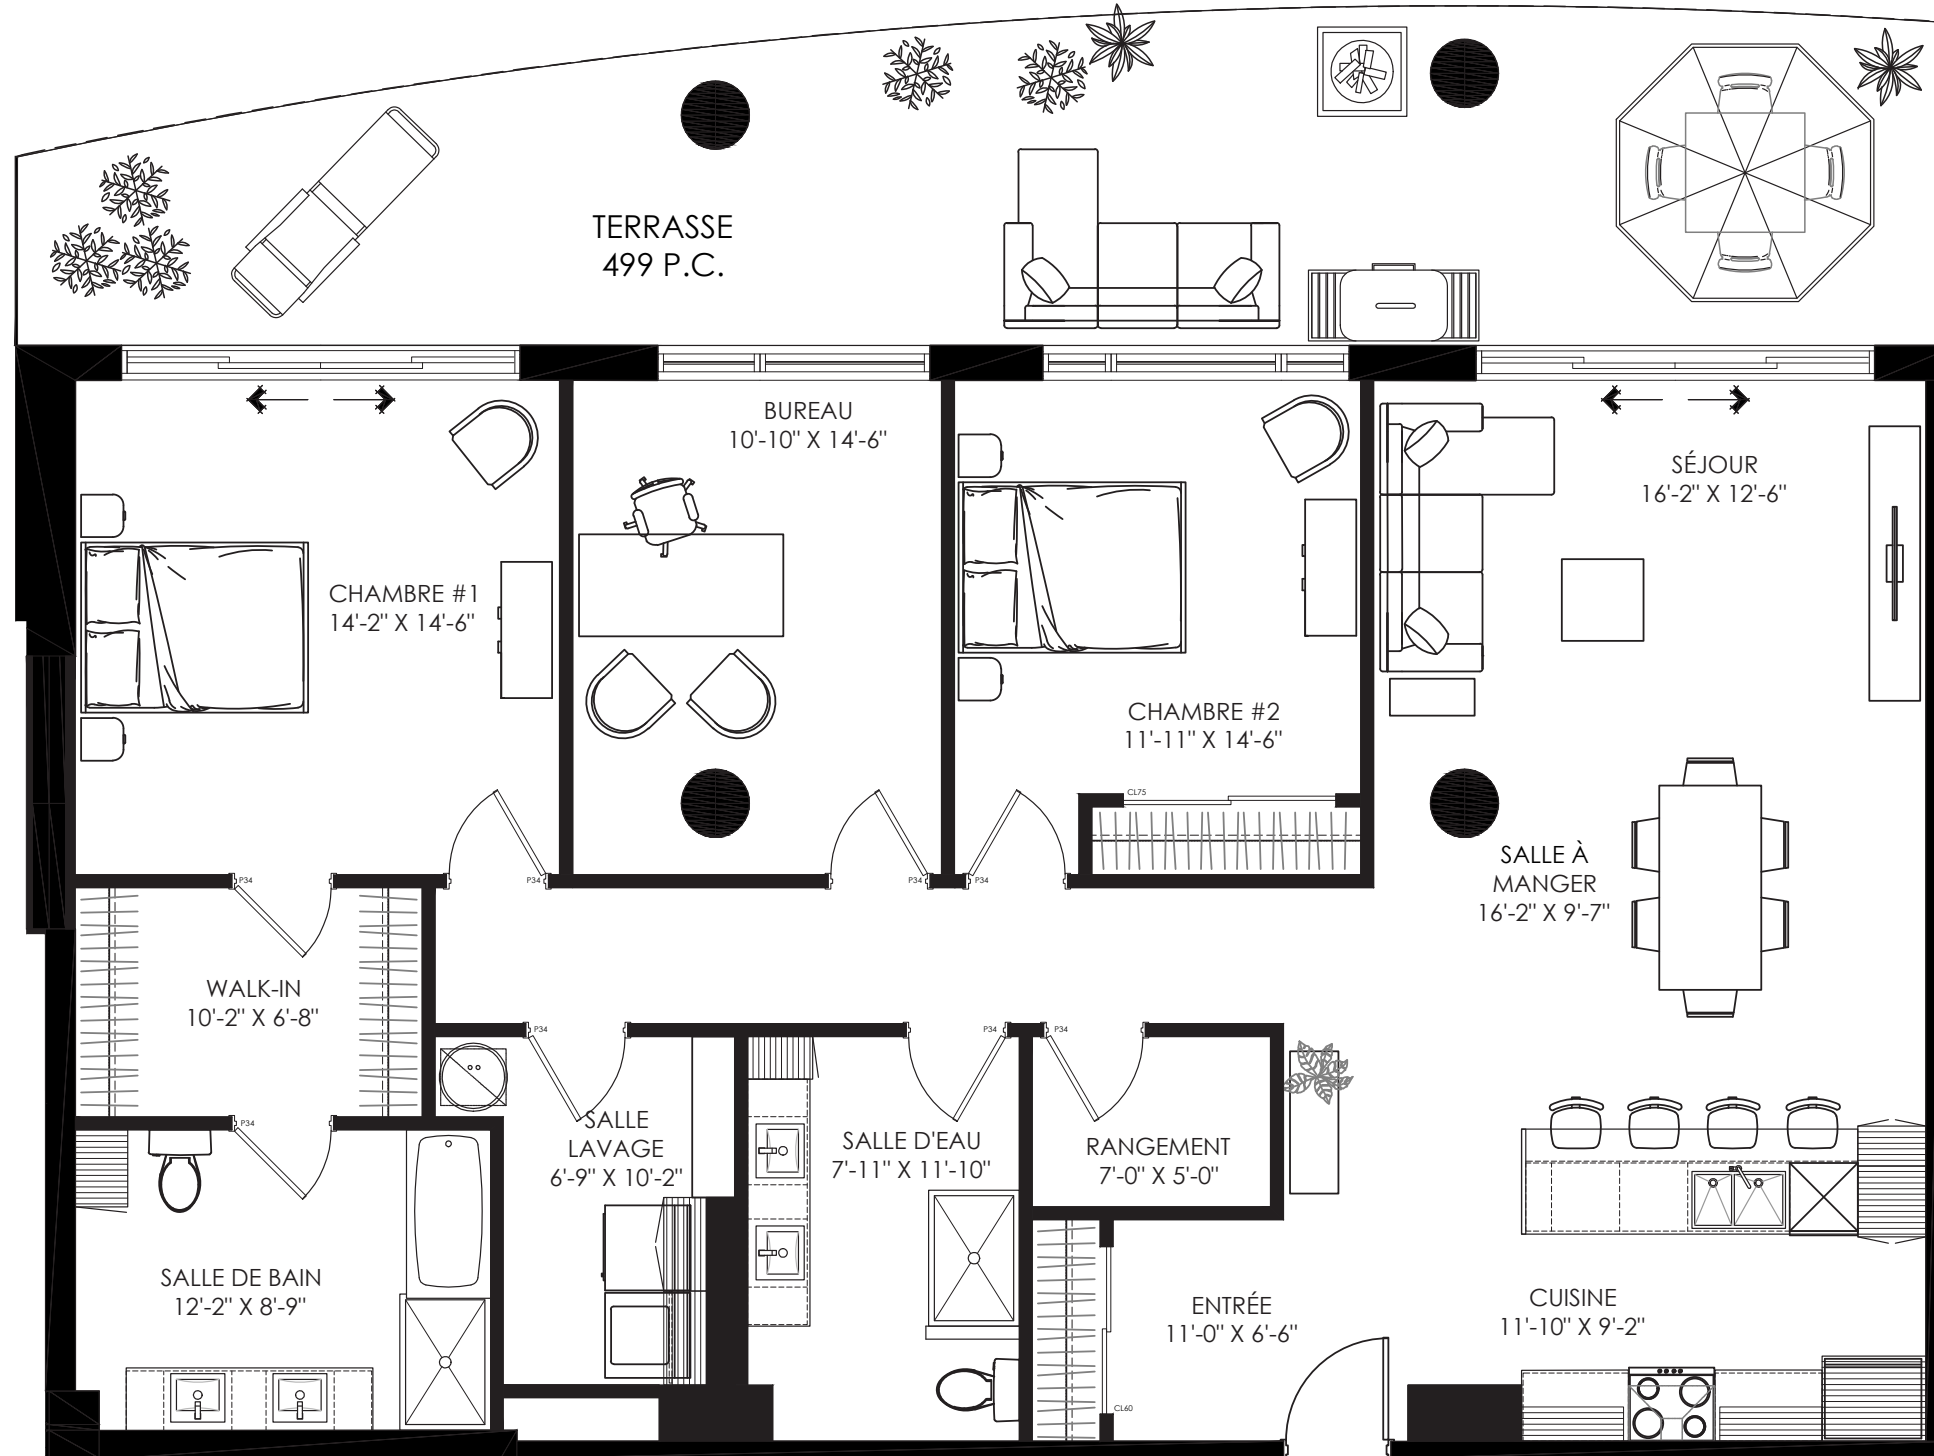


TYPE R2

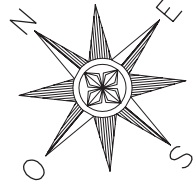

ÉTAGE - 2 À 4, 9
 TYPE - R2
 2 CHAMBRES À COUCHER

SUPERFICIE CONDO :	1804 pi ²
SUPERFICIE TERRASSE :	499 pi ²
SUPERFICIE TOTALE :	2304 pi²

Étage: _____

Nom: _____


Adresse: _____

Courriel : _____

Téléphone : _____

NOTES

Prix :	_____	\$
TPS :	_____	\$
TVQ :	_____	\$
Crédit taxes: (_____	\$)
Total :	_____	\$
Initiales : _____	Date : _____	
Prix valide pour trente (30) jours.		
Courtier: _____		

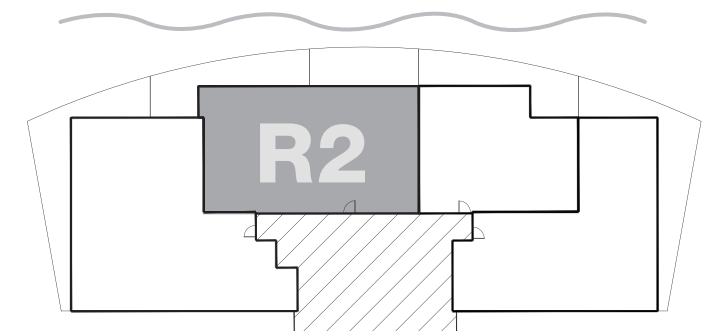

AVENUE DES DRAVEURS

Superficie définitive avec le certificat de l'arpenteur. Plan préliminaire, modifiable sans préavis.
 Superficie à titre indicatif seulement. Toutes les spécifications architecturales peuvent être modifiées.