
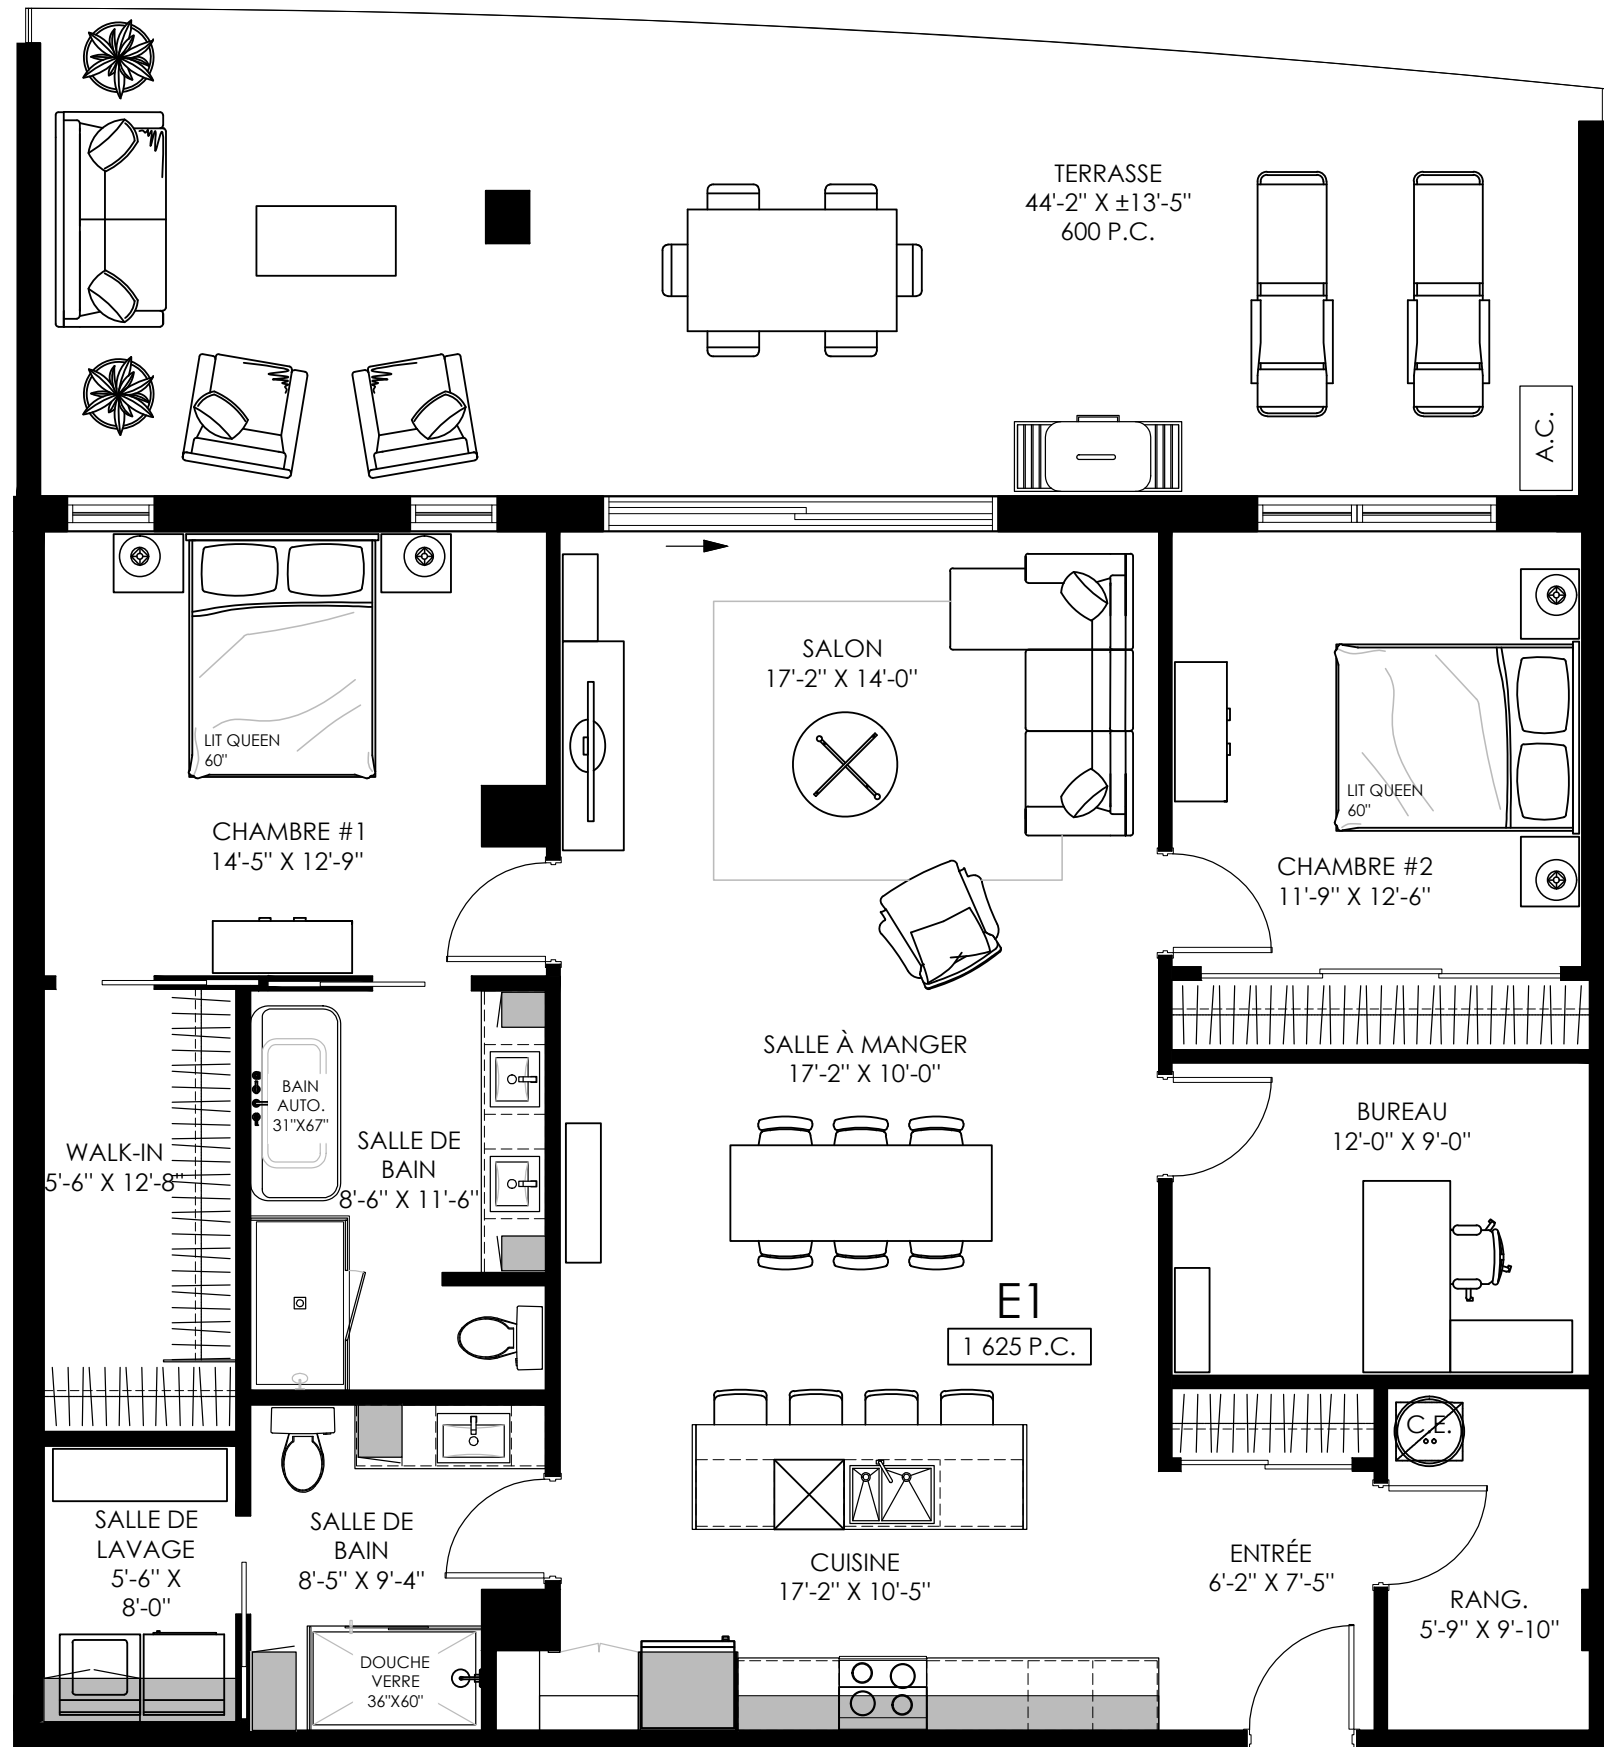


TYPE E1

TOUR
DE LA MARINA

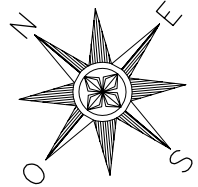

ÉTAGES TYPE - E1 2 CHAMBRES 2 SALLES DE BAIN

SUPERFICIE CONDO:	1625 pi ²
SUPERFICIE TERRASSE :	600 pi ²
SUPERFICIE TOTALE :	2225 pi²

Étage:

Nom: _____

Adresse: _____


Courriel : _____

Téléphone : _____

NOTES

Prix :	_____	\$
TPS :	_____	\$
TVQ :	_____	\$
Crédit taxes: _____ (_____	\$)
Total :	_____	\$
Initiales : _____	Date : _____	
Prix valide pour trente (30) jours.		
Courtier: _____		

PLAN DE REPÉRAGE

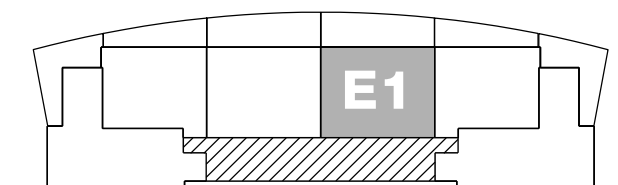

AVENUE DES DRAVEURS

Superficie définitive avec le certificat de l'arpenteur. Plan préliminaire, modifiable sans préavis.
Superficie à titre indicatif seulement. Toutes les spécifications architecturales peuvent être modifiées.