
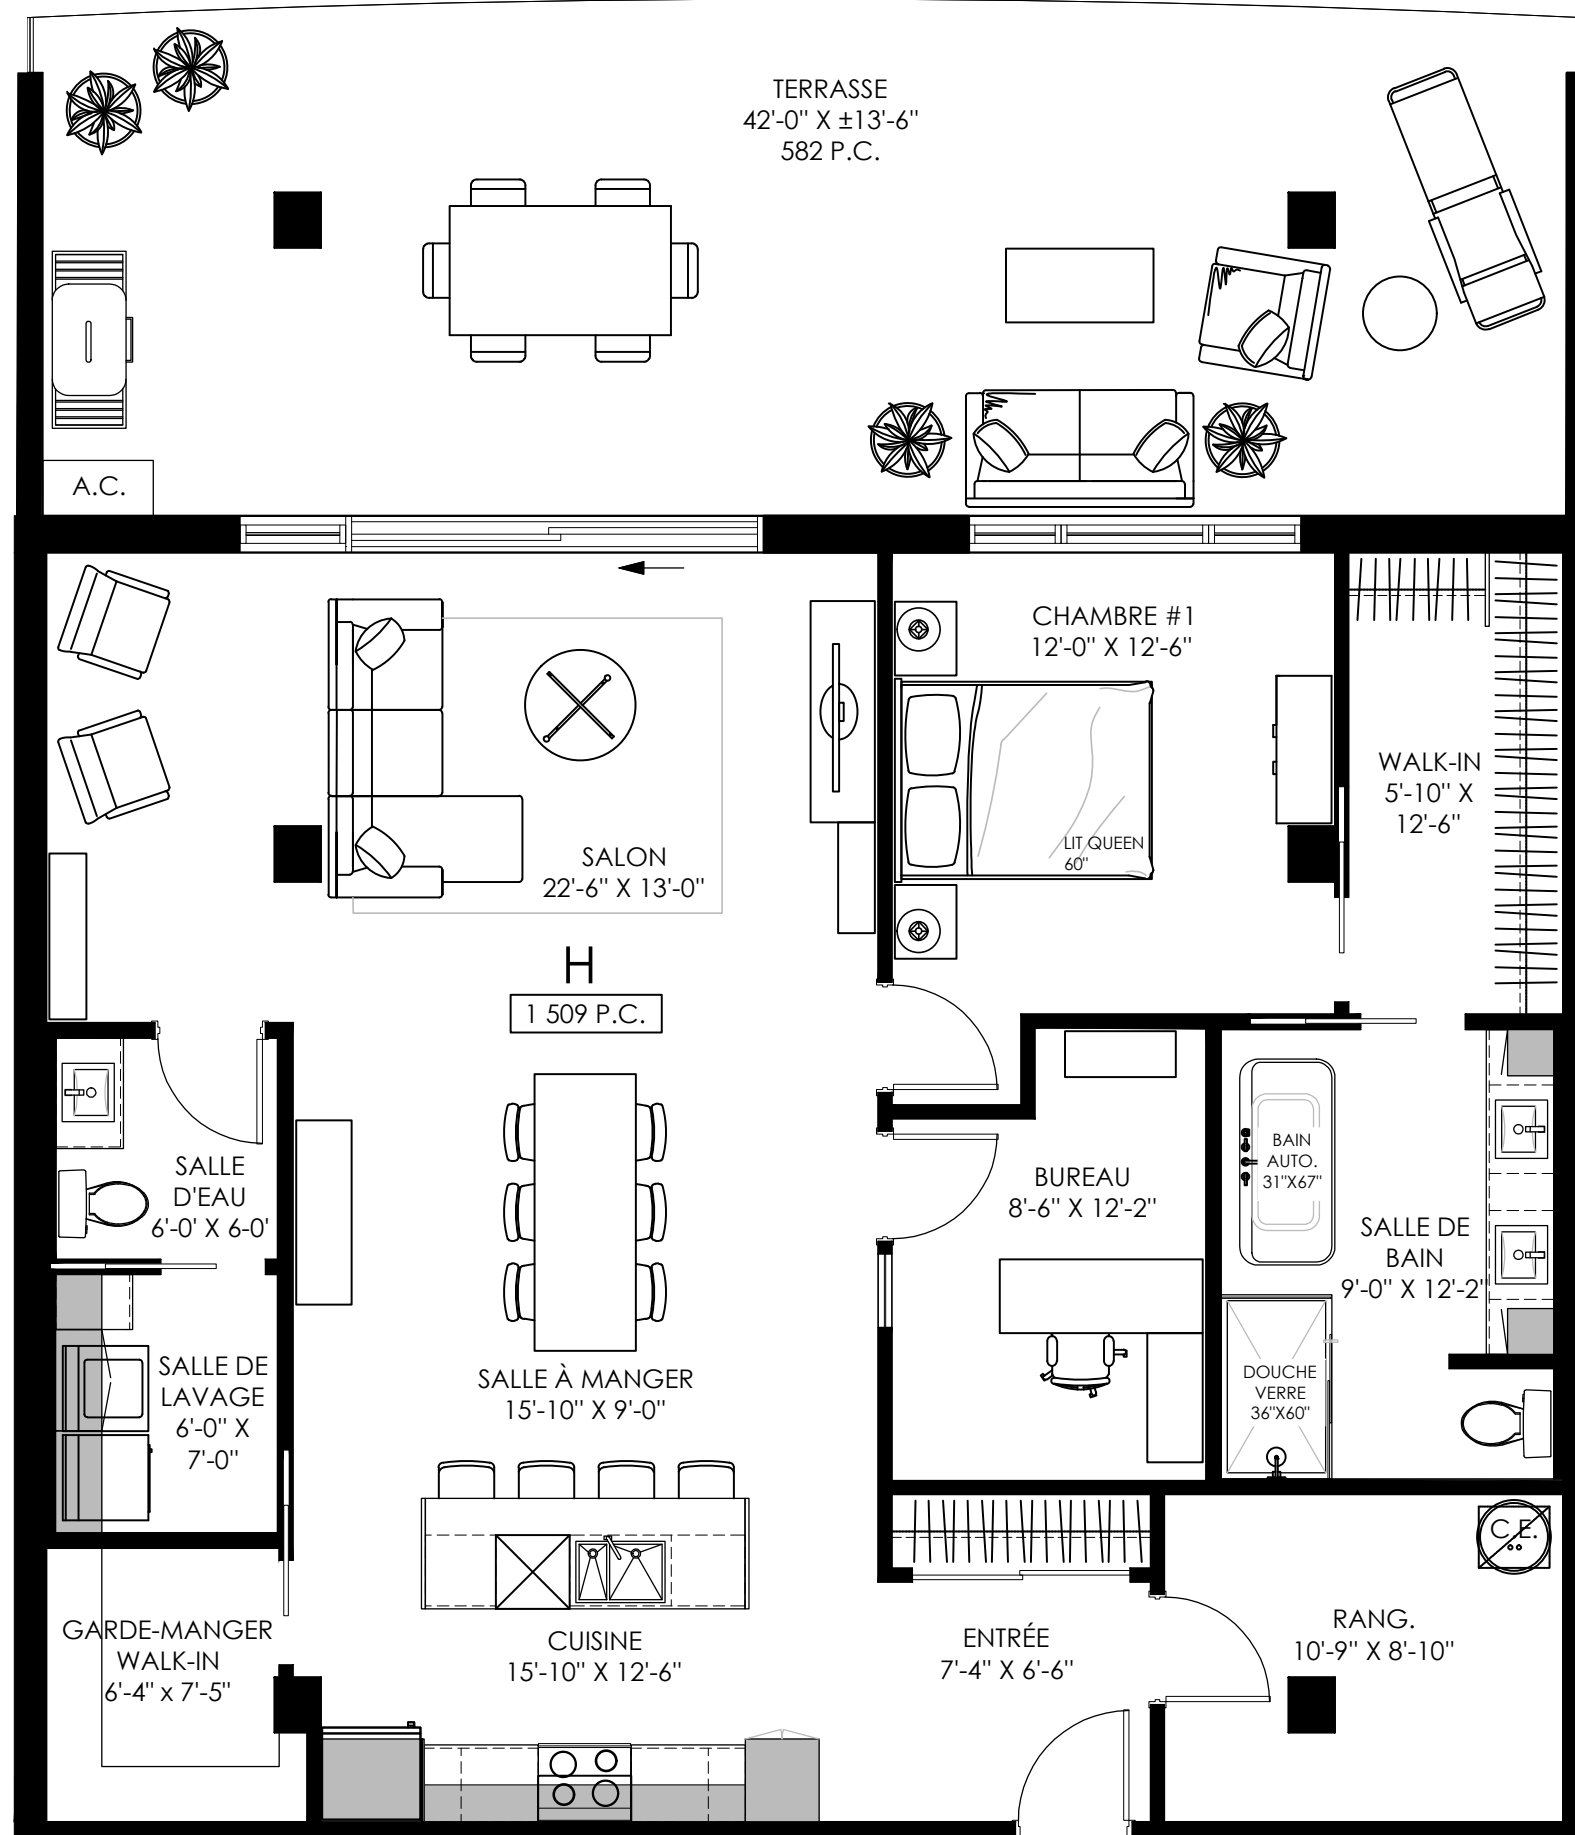


# TYPE H

# TOUR DE LA MARINA

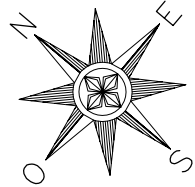

## ÉTAGES

TYPE - H

2 CHAMBRES 2 SALLES DE BAIN

SUPERFICIE CONDO:	1509 pi <sup>2</sup>
SUPERFICIE TERRASSE :	582 pi <sup>2</sup>
<b>SUPERFICIE TOTALE :</b>	<b>2091 pi<sup>2</sup></b>

Étage:

Nom: \_\_\_\_\_

Adresse: \_\_\_\_\_

Courriel : \_\_\_\_\_


Téléphone : \_\_\_\_\_

## NOTES

Prix :	_____	\$
TPS :	_____	\$
TVQ :	_____	\$
Crédit taxes: _____	(	\$)
<b>Total :</b>	_____	\$
Initiales : _____	Date : _____	
Prix valide pour trente (30) jours.		

Courtier: \_\_\_\_\_

## PLAN DE REPÉRAGE

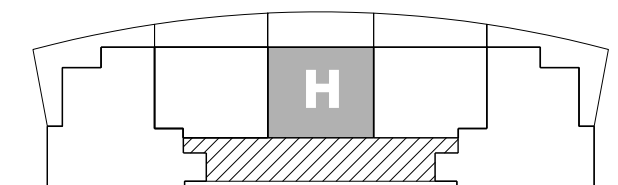

AVENUE DES DRAVEURS

Superficie définitive avec le certificat de l'arpenteur. Plan préliminaire, modifiable sans préavis.  
Superficie à titre indicatif seulement. Toutes les spécifications architecturales peuvent être modifiées.