


TYPE B


TOUR DE LA MARINA



CALCUL COMPARATIF		
UNITÉS	PRIX PRIX + TAXES APPLICABLES	FRAIS DE CONDO
	\$	\$
	\$	\$
	\$	\$

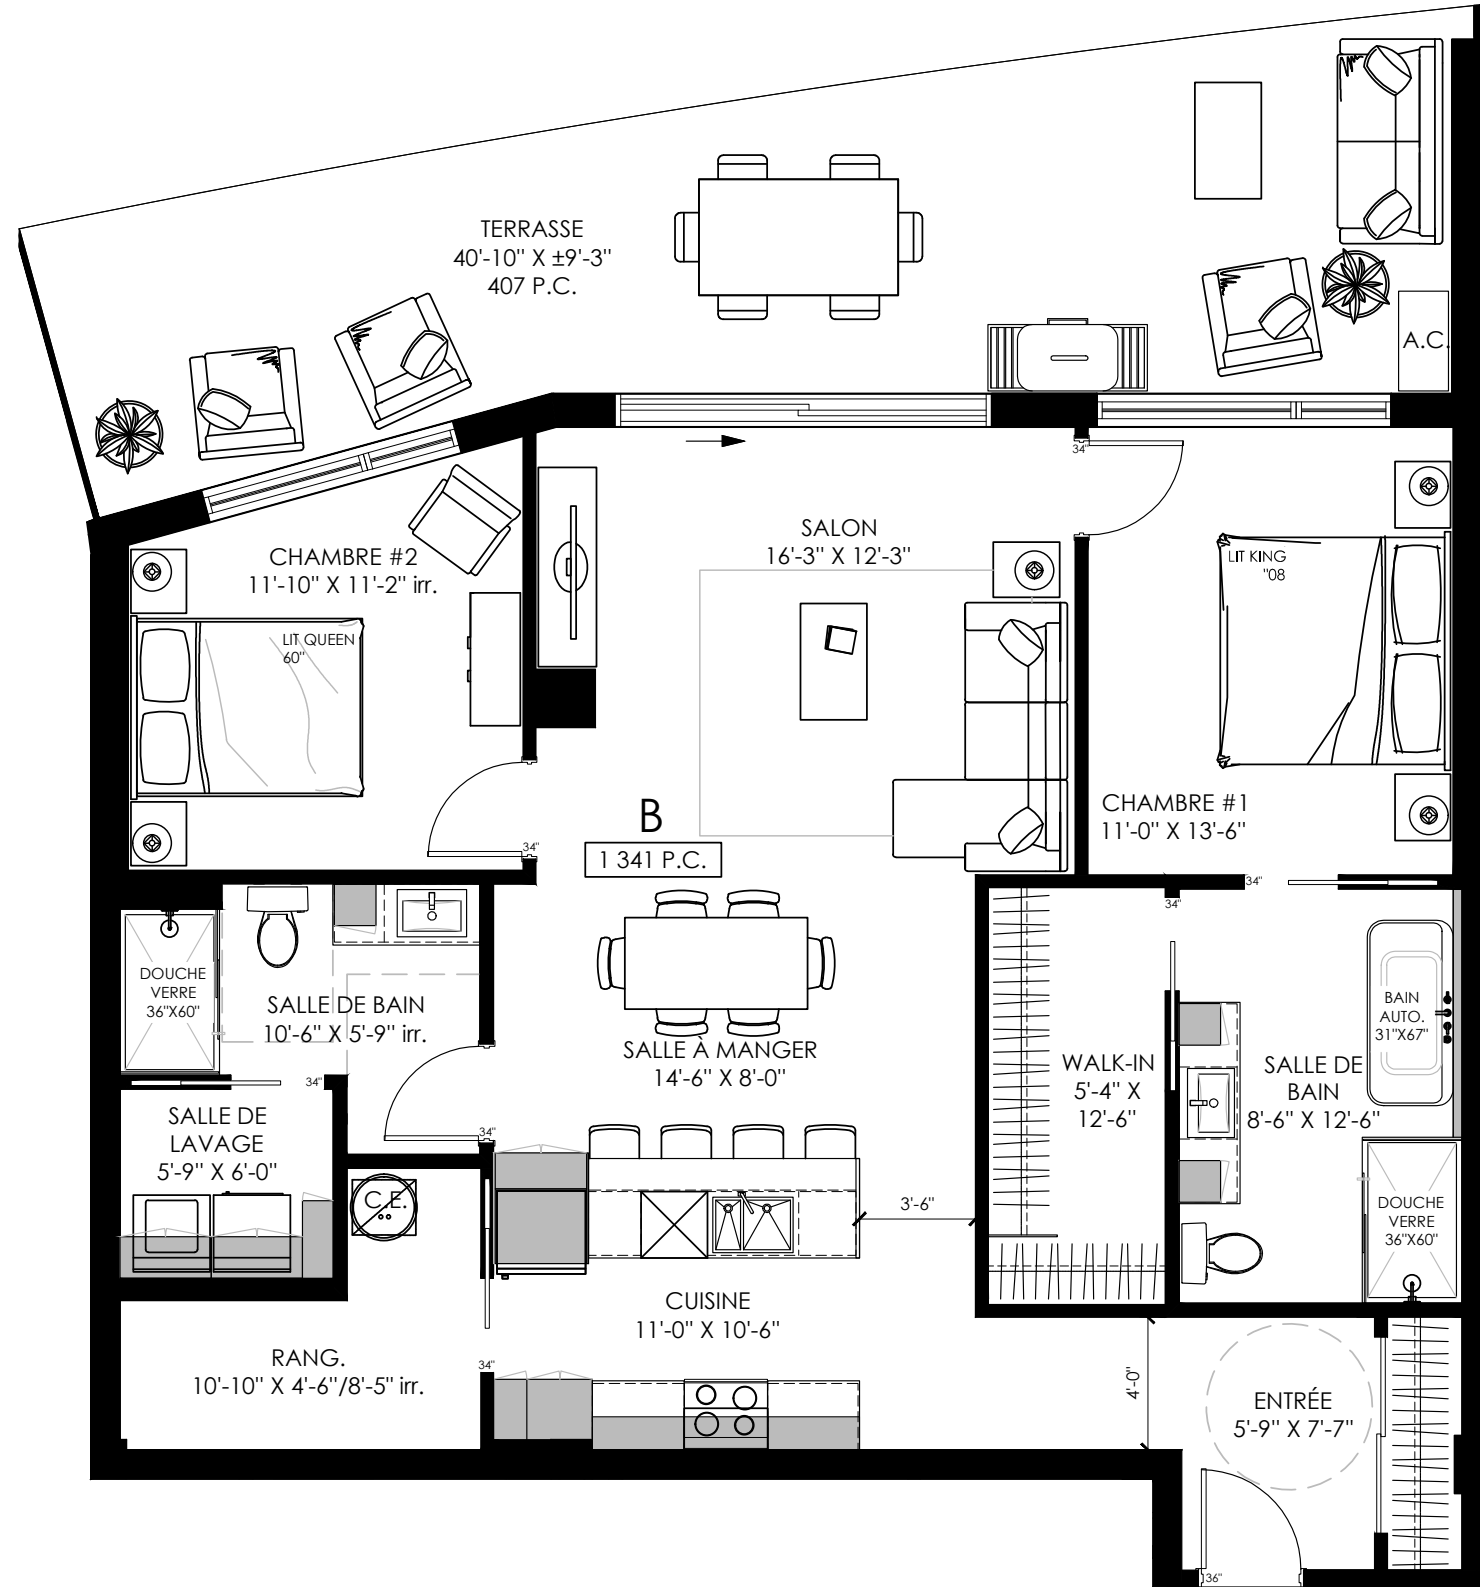

2-3 et 4 ÉTAGES TYPE - B

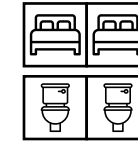

SUPERFICIE CONDO :	1341 pi ²
SUPERFICIE TERRASSE :	407 pi ²
SUPERFICIE TOTALE :	1748 pi²

Étage:

NOTES

Prix : \$

* + TAXES APPLICABLES

STATIONNEMENT SUPPLÉMENTAIRE:

Extérieur:	17 500	\$*
Intérieur:	31 500	\$*
Intérieur tandem:	41 500	\$*
Frais condos :		\$
	MENSUEL	

ALLOCATIONS INCLUSES :


Couvre sol :	\$
Armoires :	\$
Acc. plomberie :	\$
Autres :	\$

Courtier: _____

Téléphone: _____

Courriel: _____

PLAN DE REPÉRAGE

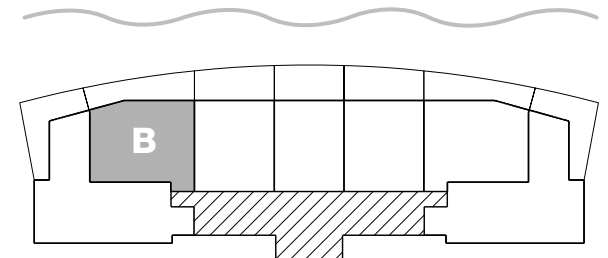

300 RUE HART

Superficie définitive avec le certificat de l'arpenteur. Plan préliminaire, modifiable sans préavis.
Superficie à titre indicatif seulement. Toutes les spécifications architecturales peuvent être modifiées.