


TYPE B1


TOUR DE LA MARINA

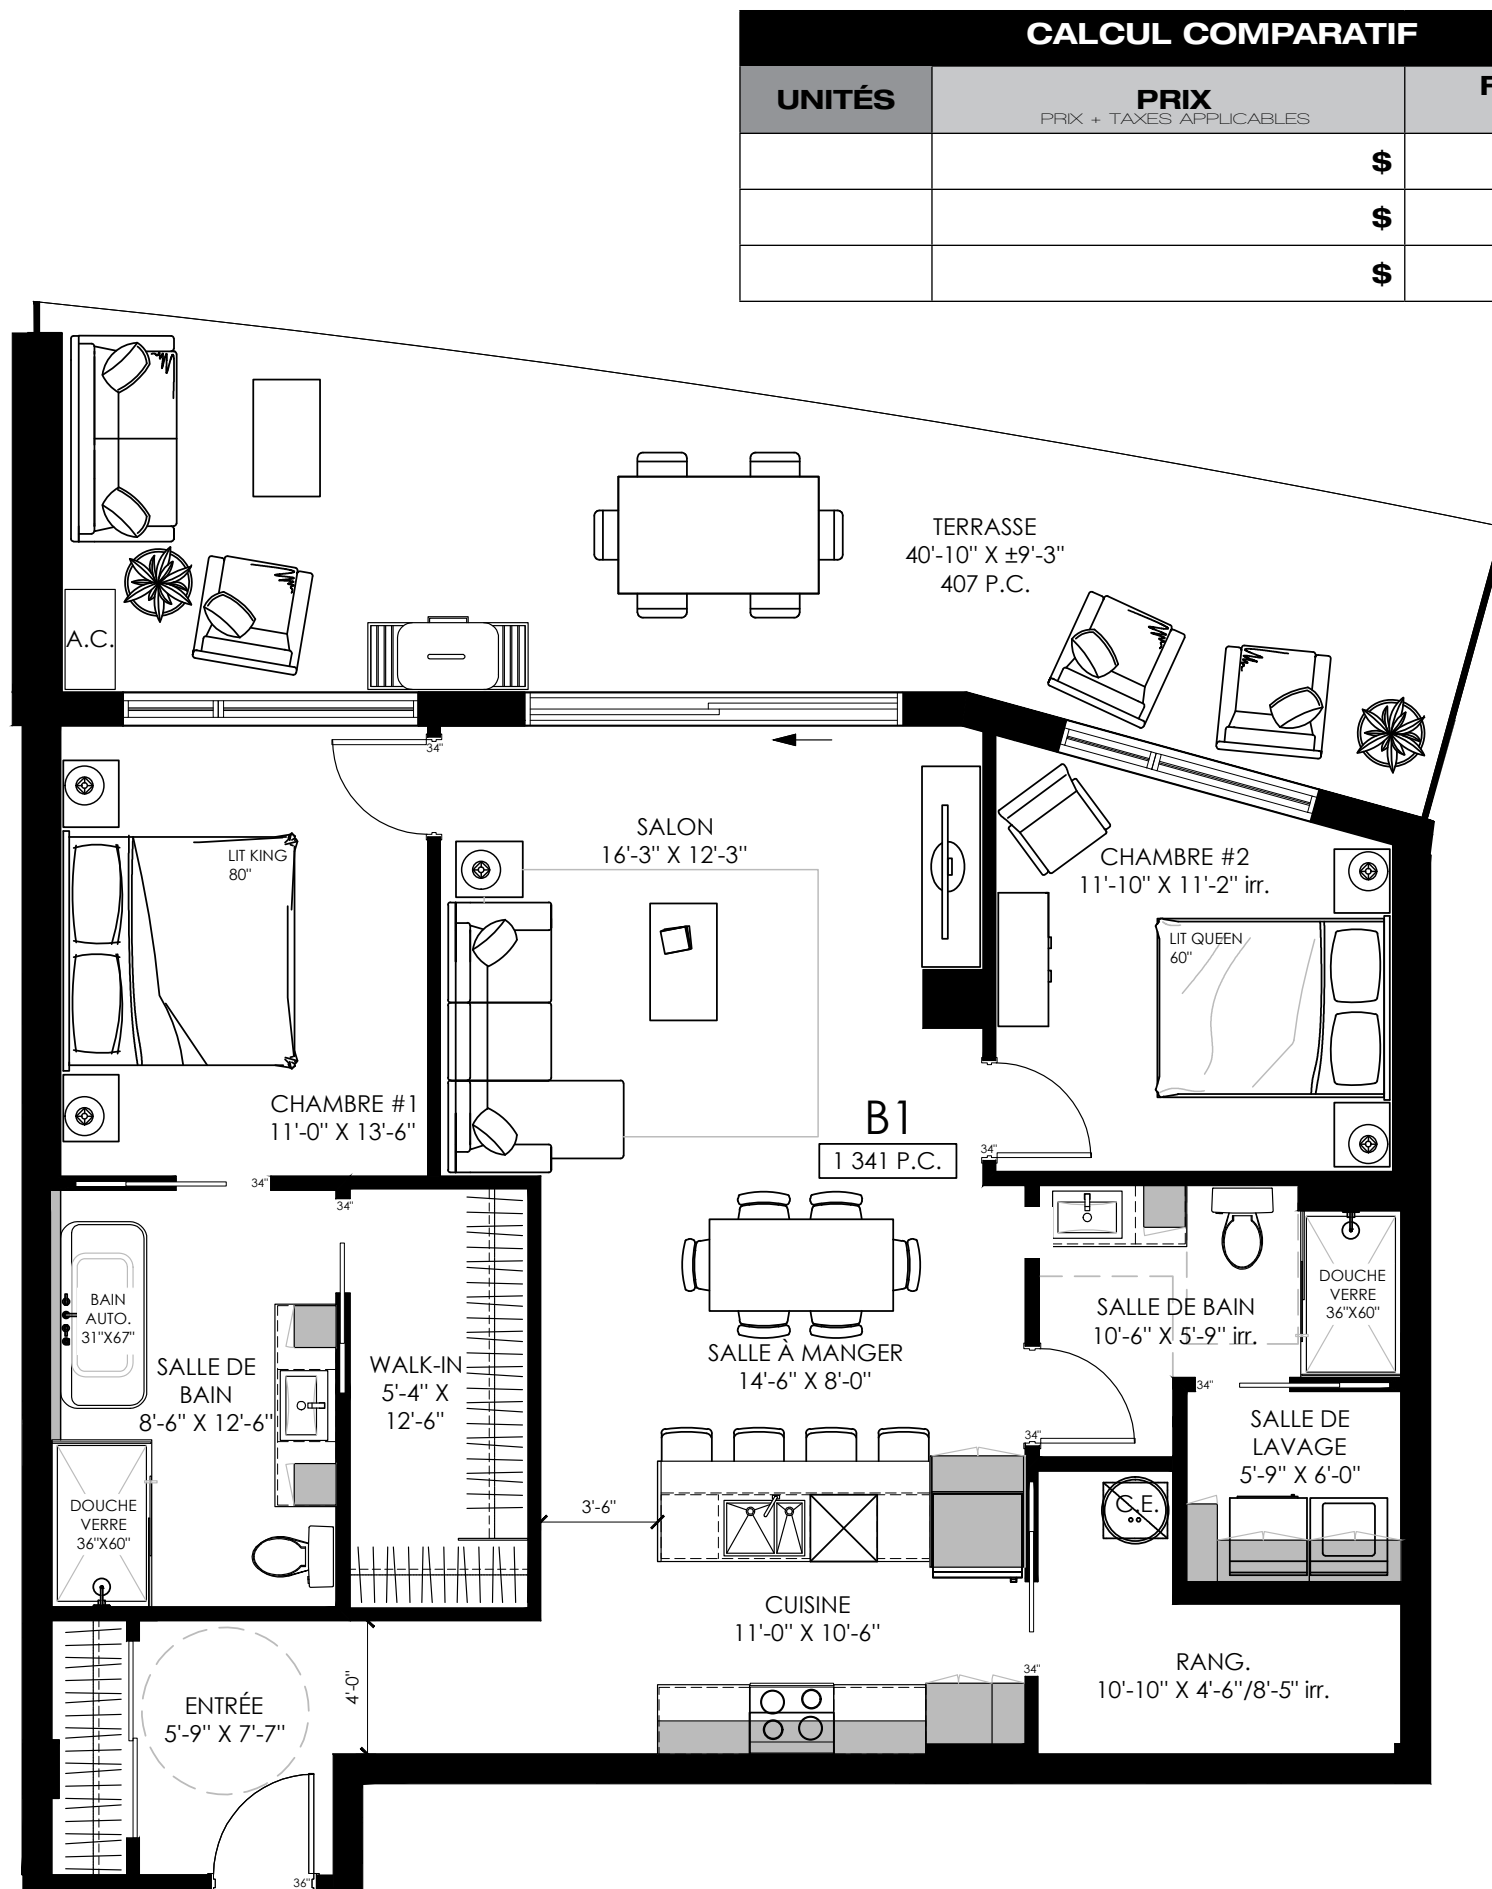

CALCUL COMPARATIF

UNITÉS	PRIX PRIX + TAXES APPLICABLES	FRAIS DE CONDO
	\$	\$
	\$	\$
	\$	\$

2-3 et 4 ÉTAGES TYPE - B1

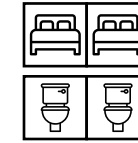

SUPERFICIE CONDO :	1341 pi²
SUPERFICIE TERRASSE :	407 pi²
SUPERFICIE TOTALE :	1748 pi²

Étage:

NOTES

Prix : \$

* + TAXES APPLICABLES

STATIONNEMENT SUPPLÉMENTAIRE:

Extérieur:	17 500	\$*
Intérieur:	31 500	\$*
Intérieur tandem:	41 500	\$*
Frais condos :		\$
	MENSUEL	

ALLOCATIONS INCLUSES :


Couvre sol :	\$
Armoires :	\$
Acc. plomberie :	\$
Autres :	\$

Courtier:

Téléphone:

Courriel:

PLAN DE REPÉRAGE

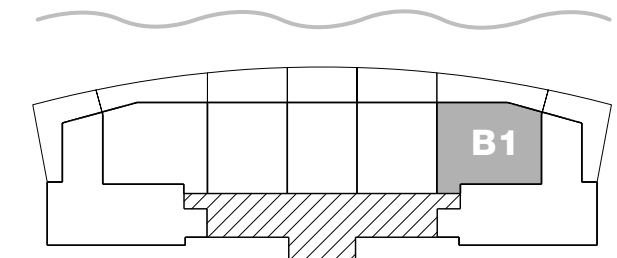

300 RUE HART