


TYPE B1


TOUR
DE LA MARINA

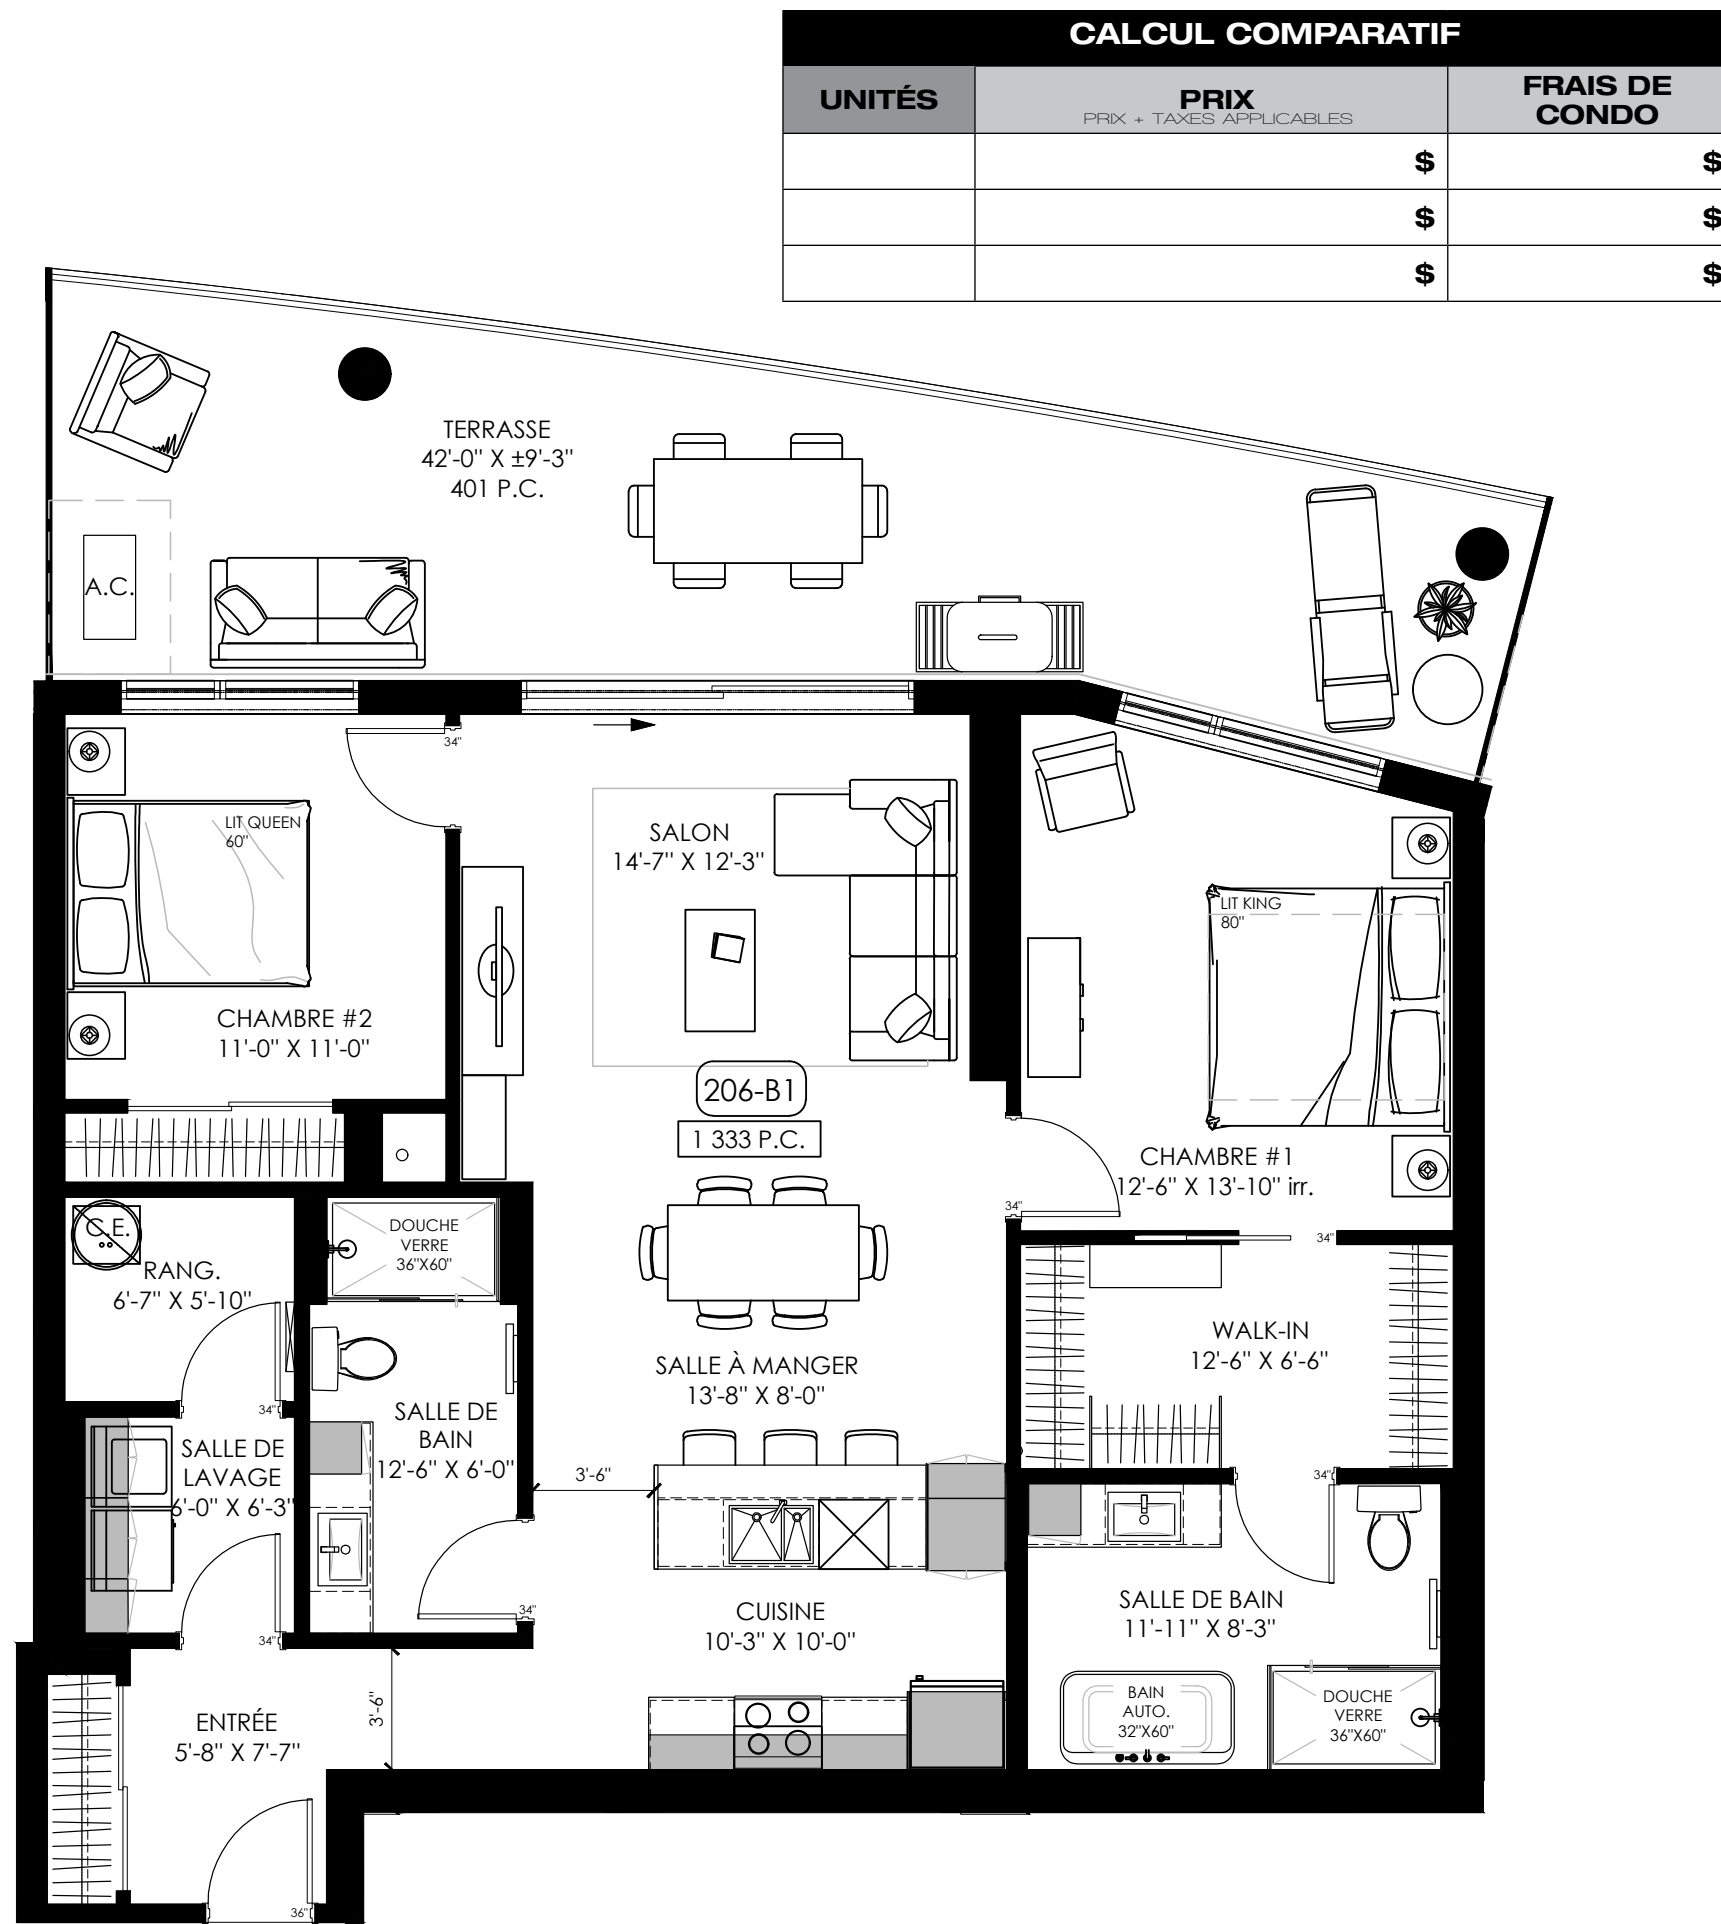

CALCUL COMPARATIF

UNITÉS	PRIX PRIX + TAXES APPLICABLES	FRAIS DE CONDO
	\$	\$
	\$	\$
	\$	\$

2^e-3^e-4^e-5^e et 6^e
TYPE - B1

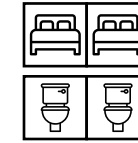

SUPERFICIE CONDO :	1333 pi ²
SUPERFICIE TERRASSE :	401 pi ²
SUPERFICIE TOTALE :	1734 pi²

Étage:

NOTES

Prix : \$

* + TAXES APPLICABLES

STATIONNEMENT SUPPLÉMENTAIRE:

Extérieur:	17 500	\$*
Intérieur:	31 500	\$*
Intérieur tandem:	45 500	\$*
Frais condos :		\$
	MENSUEL	

ALLOCATIONS INCLUSES :


Couvre sol :	\$
Armoires :	\$
Acc. plomberie :	\$
Autres :	\$

Courtier:

Téléphone:

Courriel:

PLAN DE REPÉRAGE

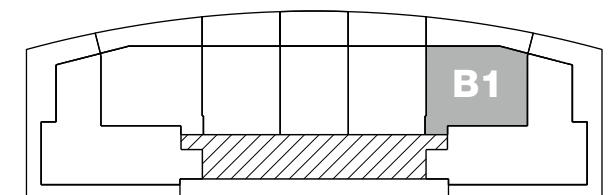

300 RUE HART

Superficie définitive avec le certificat de l'arpenteur. Plan préliminaire, modifiable sans préavis.
Superficie à titre indicatif seulement. Toutes les spécifications architecturales peuvent être modifiées.

TOUR DE
LA MARINA

2 C.C.

8 ÉTAGES

TYPE B1: 206-306-406-505-605

300 RUE HART
TROIS-RIVIÈRES