


TYPE C1

TOUR

DE LA MARINA

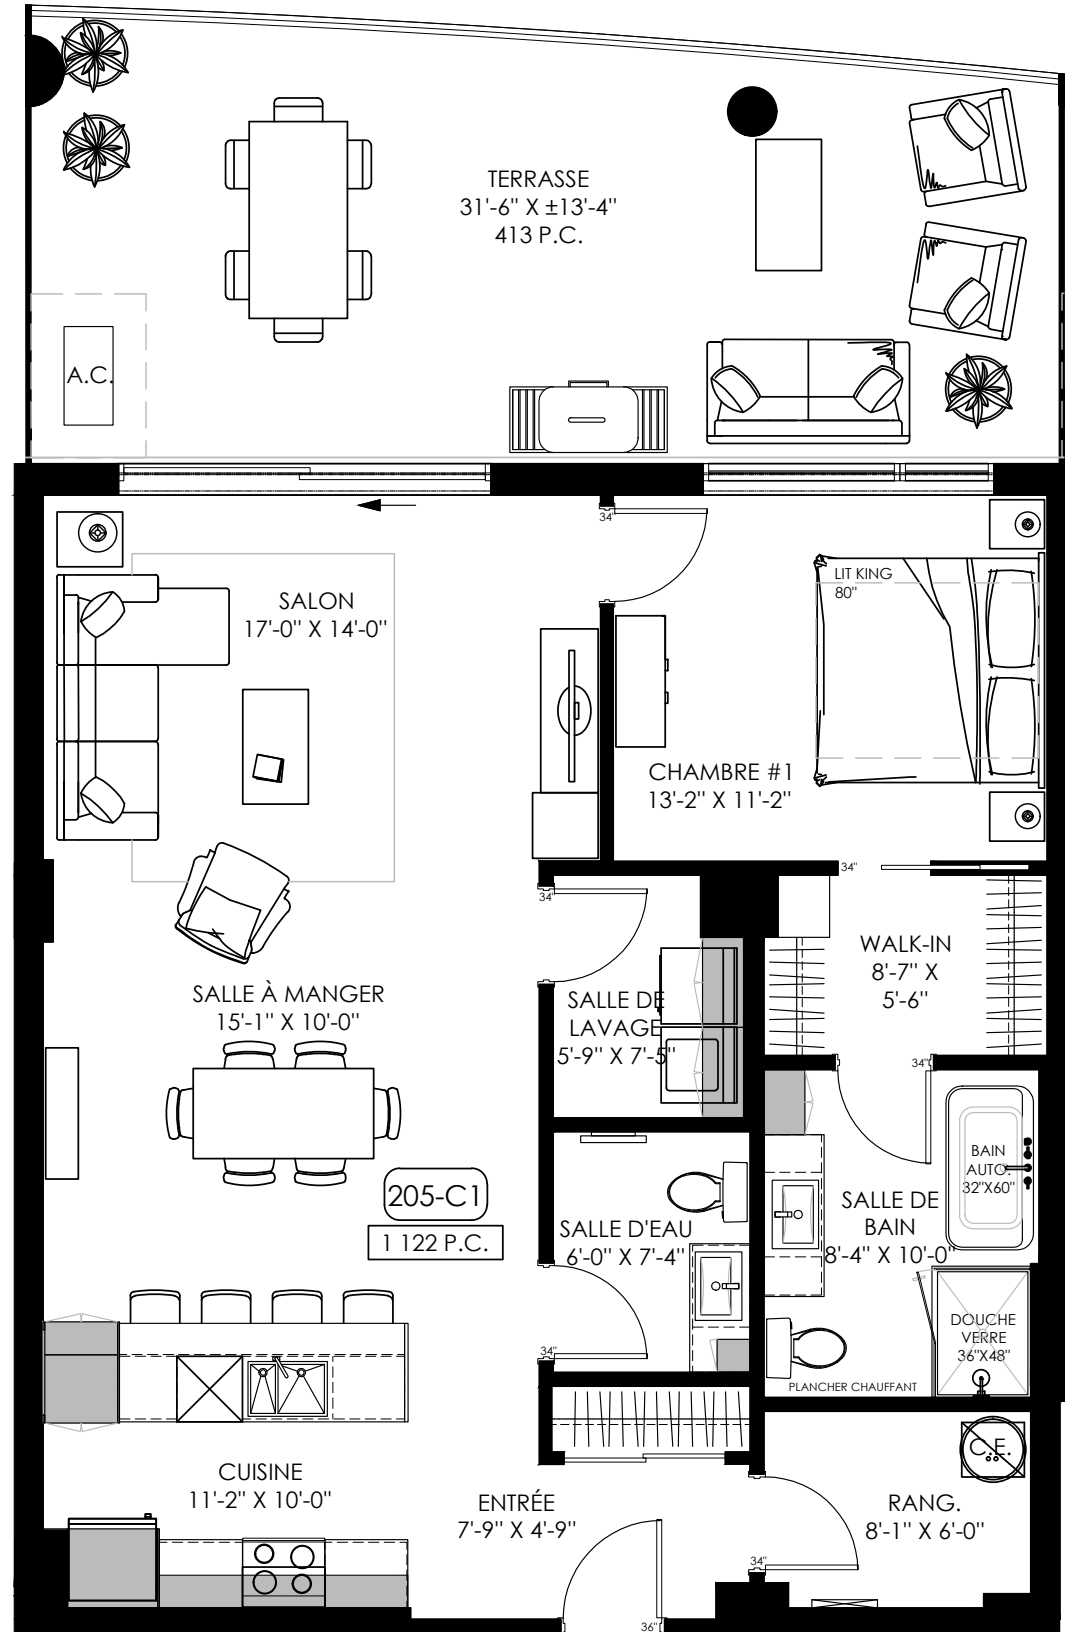

CALCUL COMPARATIF		
UNITÉS	PRIX <small>PRIX + TAXES APPLICABLES</small>	FRAIS DE CONDO
	\$	\$
	\$	\$
	\$	\$

2^e-3^e et 4^e
TYPE - C1



SUPERFICIE CONDO :	1122 pi ²
SUPERFICIE TERRASSE :	413 pi ²
SUPERFICIE TOTALE :	1535 pi²

Étage: _____


NOTES

Prix : _____ \$
* + TAXES APPLICABLES

STATIONNEMENT SUPPLÉMENTAIRE:		
Extérieur:	17 500	\$*
Intérieur:	31 500	\$*
Intérieur tandem:	45 500	\$*
Frais condos :		\$
	MENSUEL	

ALLOCATIONS INCLUSES :		
Couvre sol :		\$
Armoires :		\$
Acc. plomberie :		\$
Autres :		\$

Courtier: _____
Téléphone: _____
Courriel: _____

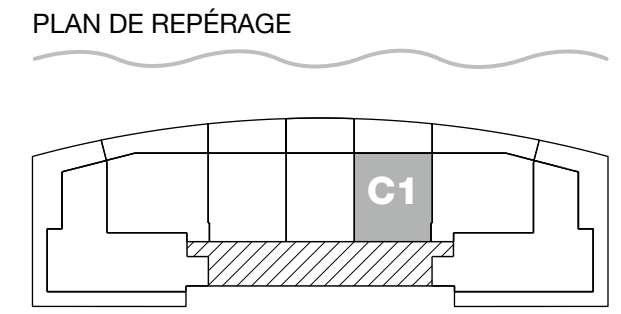

300 RUE HART

Superficie définitive avec le certificat de l'arpenteur. Plan préliminaire, modifiable sans préavis.
Superficie à titre indicatif seulement. Toutes les spécifications architecturales peuvent être modifiées.