


TYPE A2


TOUR DE LA MARINA



CALCUL COMPARATIF		
UNITÉS	PRIX PRIX + TAXES APPLICABLES	FRAIS DE CONDO
	\$	\$
	\$	\$
	\$	\$

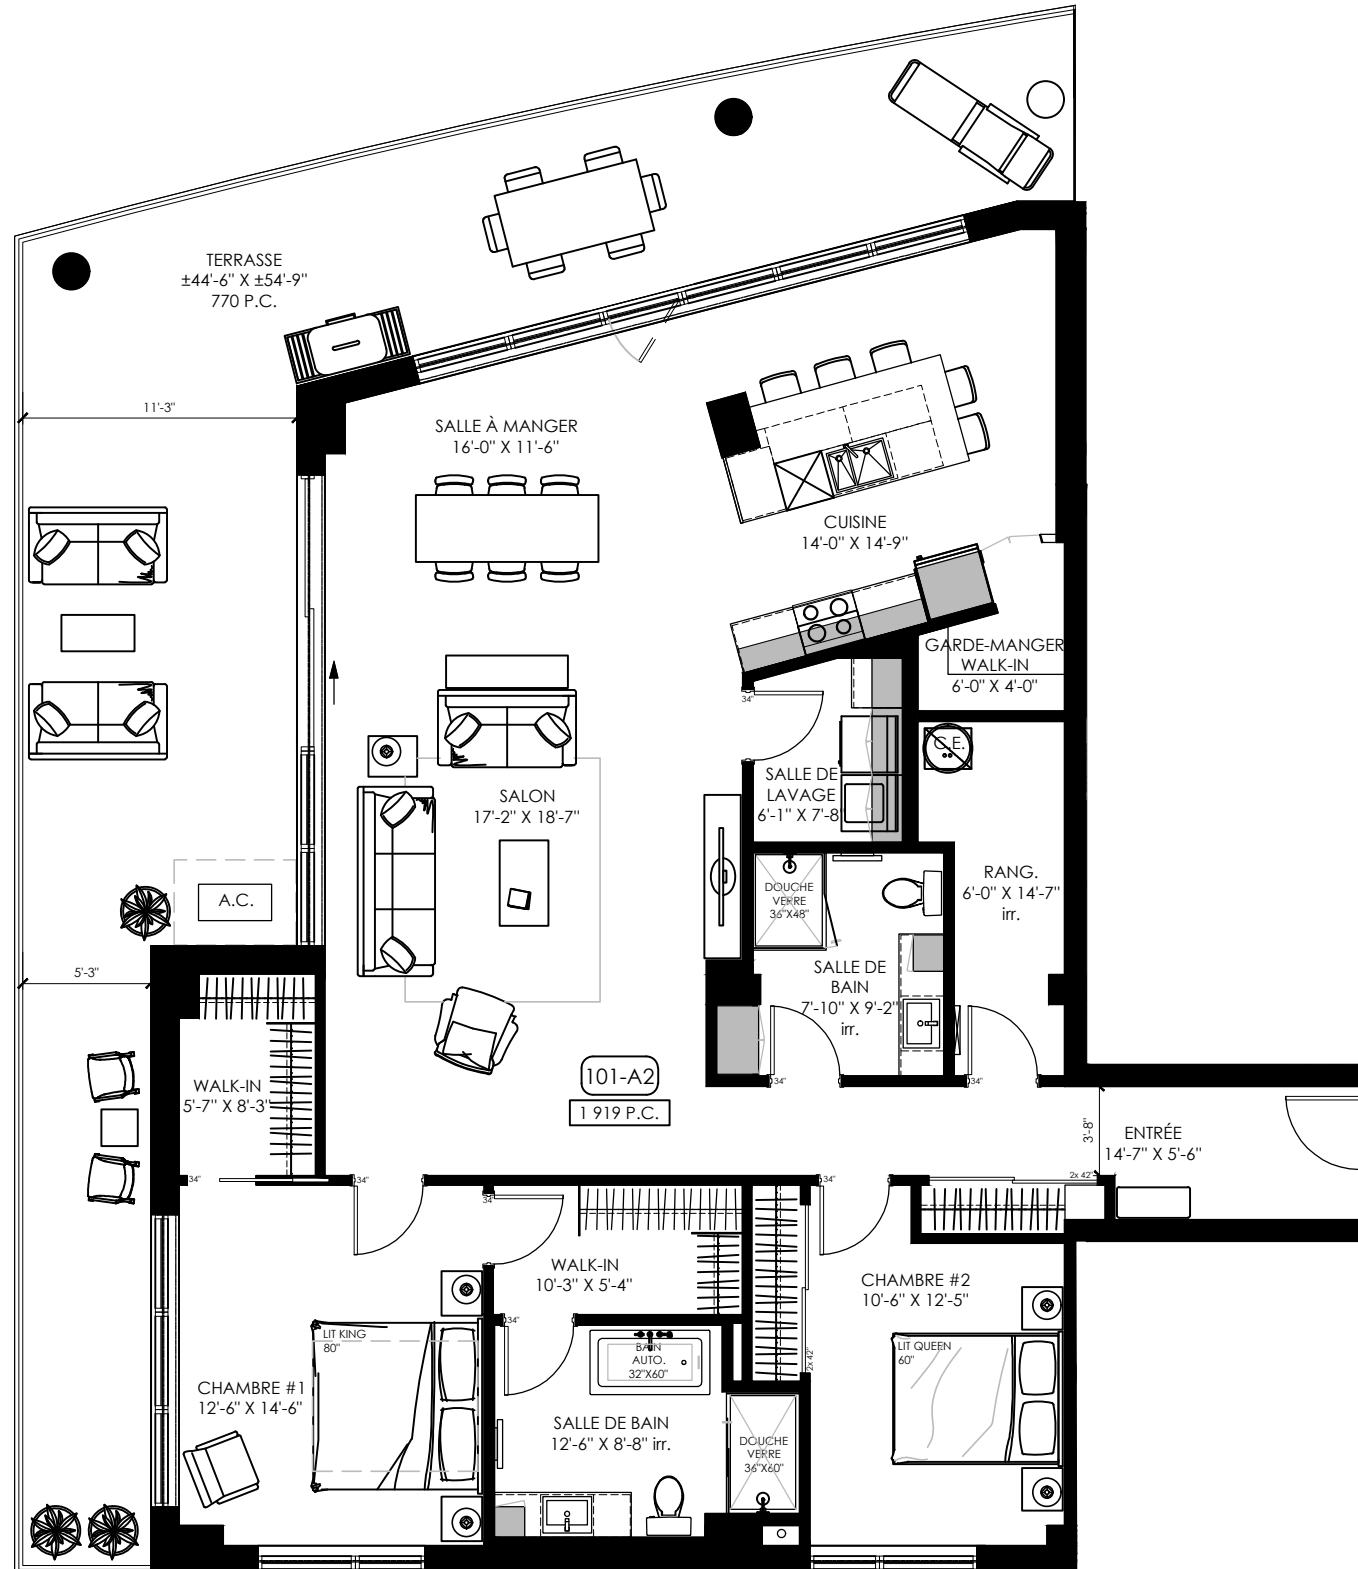

REZ-DE-CHAUSSÉE TYPE - A2

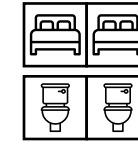

SUPERFICIE CONDO :	1919 pi ²
SUPERFICIE TERRASSE :	770 pi ²
SUPERFICIE TOTALE :	2689 pi²

Étage:

NOTES

Prix :	\$
---------------	----

* + TAXES APPLICABLES


ALLOCATIONS INCLUSES :	
Couvre sol :	\$
Armoires :	\$
Acc. plomberie :	\$
Autres :	\$

Courtier:

Téléphone:

Courriel:

PLAN DE REPÉRAGE

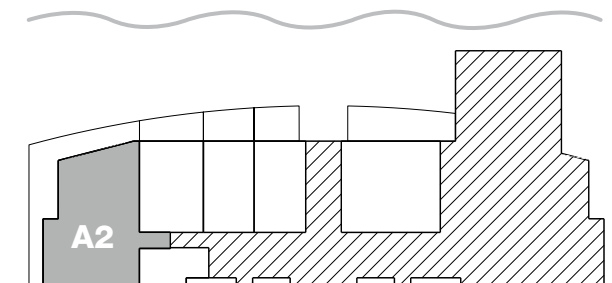

300 RUE HART

Superficie définitive avec le certificat de l'arpenteur. Plan préliminaire, modifiable sans préavis.
Superficie à titre indicatif seulement. Toutes les spécifications architecturales peuvent être modifiées.