



# TYPE A

PHARE  
DE LA MARINA

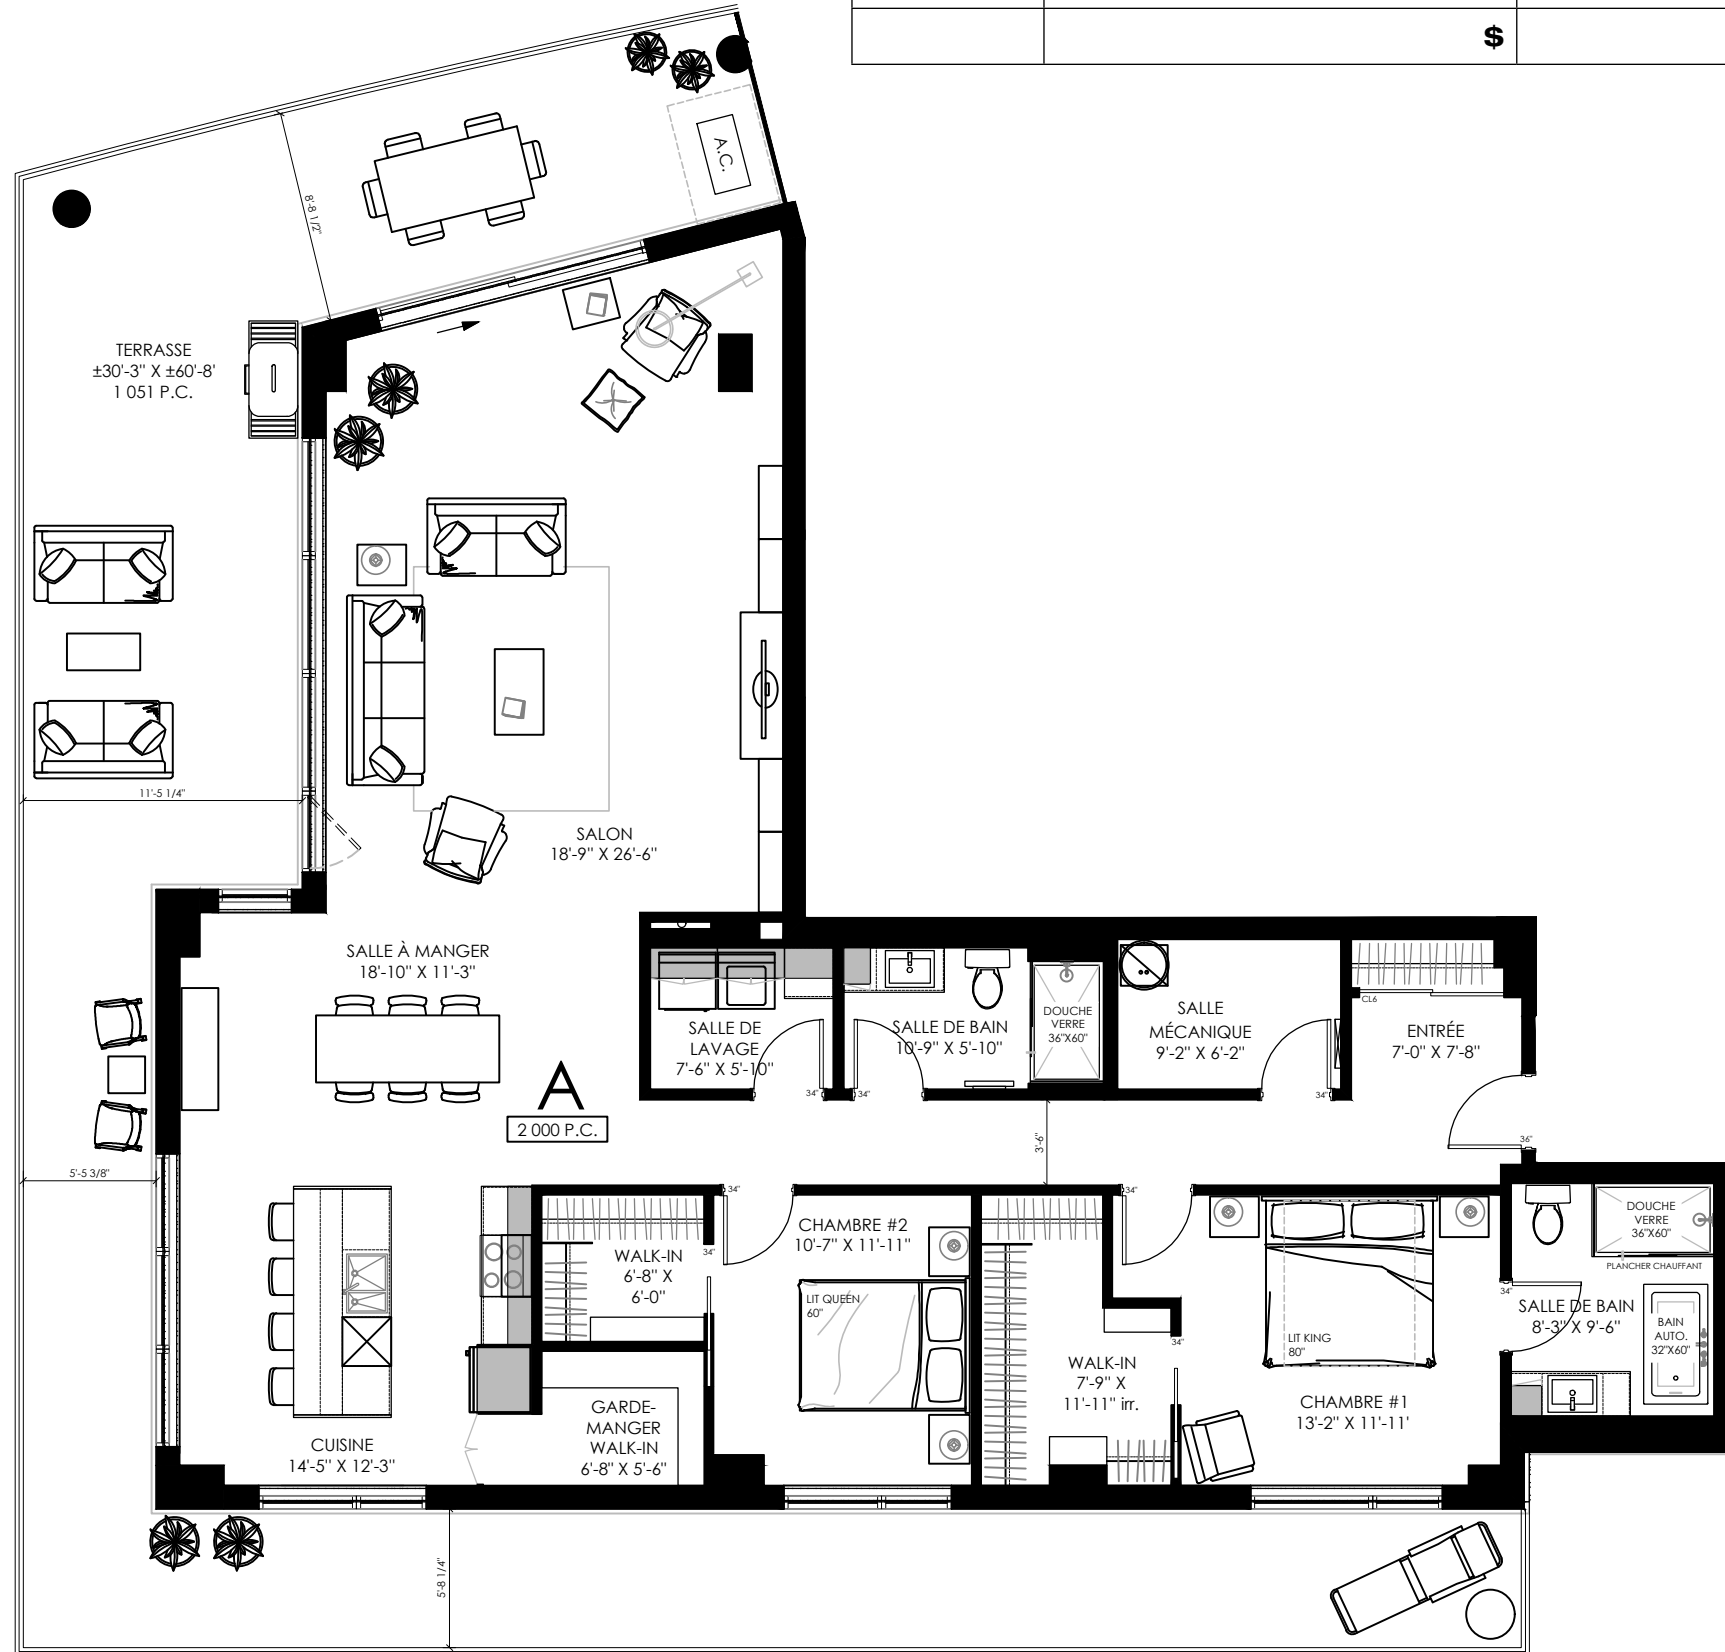

CALCUL COMPARATIF			
UNITÉS	PRIX PRIX + TAXES APPLICABLES	FRAIS DE CONDO	
		\$	\$
		\$	\$
		\$	\$

2<sup>e</sup>-3<sup>e</sup>-4<sup>e</sup>-5<sup>e</sup>-9<sup>e</sup> et 10<sup>e</sup>  
TYPE - A

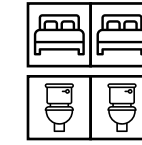

SUPERFICIE CONDO : 2000 pi<sup>2</sup>  
 SUPERFICIE TERRASSE : 1051 pi<sup>2</sup>  
**SUPERFICIE TOTALE : 3051 pi<sup>2</sup>**

Étage:

NOTES

**Prix :** \$

\* + TAXES APPLICABLES

STATIONNEMENT SUPPLÉMENTAIRE:

Extérieur:	19 500	\$*
Intérieur:	34 500	\$*
Intérieur tandem:	48 500	\$*


Frais condos : \$  
MENSUEL

ALLOCATIONS INCLUSES :

Couvre sol :	\$
Armoires :	\$
Acc. plomberie :	\$
Autres :	\$

Courtier:  
 Téléphone:  
 Courriel:

PLAN DE REPÉRAGE

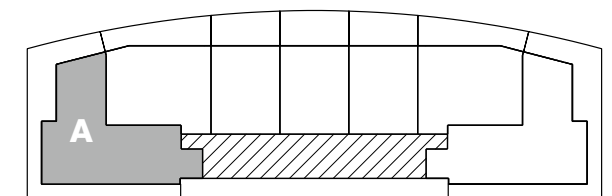

X RUE DES DRAVEURS

Superficie définitive avec le certificat de l'arpenteur. Plan préliminaire, modifiable sans préavis.  
 Superficie à titre indicatif seulement. Toutes les spécifications architecturales peuvent être modifiées.

PHARE DE  
LA MARINA

2 C.C.

16 ÉTAGES

TYPE A: 201-301-401-501-901-1001

X RUE DES DRAVEURS  
TROIS-RIVIÈRES  
17 NOVEMBRE 2021