


# TYPE D1

PHARE  
DE LA MARINA



CALCUL COMPARATIF			
UNITÉS	PRIX PRIX + TAXES APPLICABLES	FRAIS DE CONDO	
		\$	\$
		\$	\$
		\$	\$

9<sup>e</sup> et 10<sup>e</sup>  
TYPE - D1

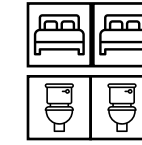

SUPERFICIE CONDO :	1574 pi <sup>2</sup>
SUPERFICIE TERRASSE :	489 pi <sup>2</sup>
<b>SUPERFICIE TOTALE :</b>	<b>2063 pi<sup>2</sup></b>

Étage:

NOTES

**Prix :** \$

\* + TAXES APPLICABLES

STATIONNEMENT SUPPLÉMENTAIRE:

Extérieur:	19 500	\$*
Intérieur:	34 500	\$*
Intérieur tandem:	48 500	\$*
Frais condos :		\$
	MENSUEL	

ALLOCATIONS INCLUSES :


Couvre sol :		\$
Armoires :		\$
Acc. plomberie :		\$
Autres :		\$

Courtier:


Téléphone:

Courriel:

PLAN DE REPÉRAGE

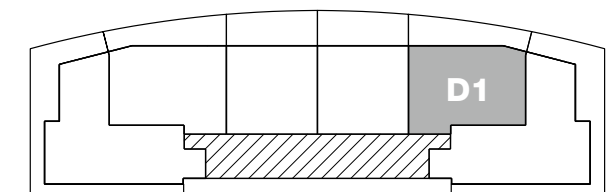

X RUE DES DRAVEURS

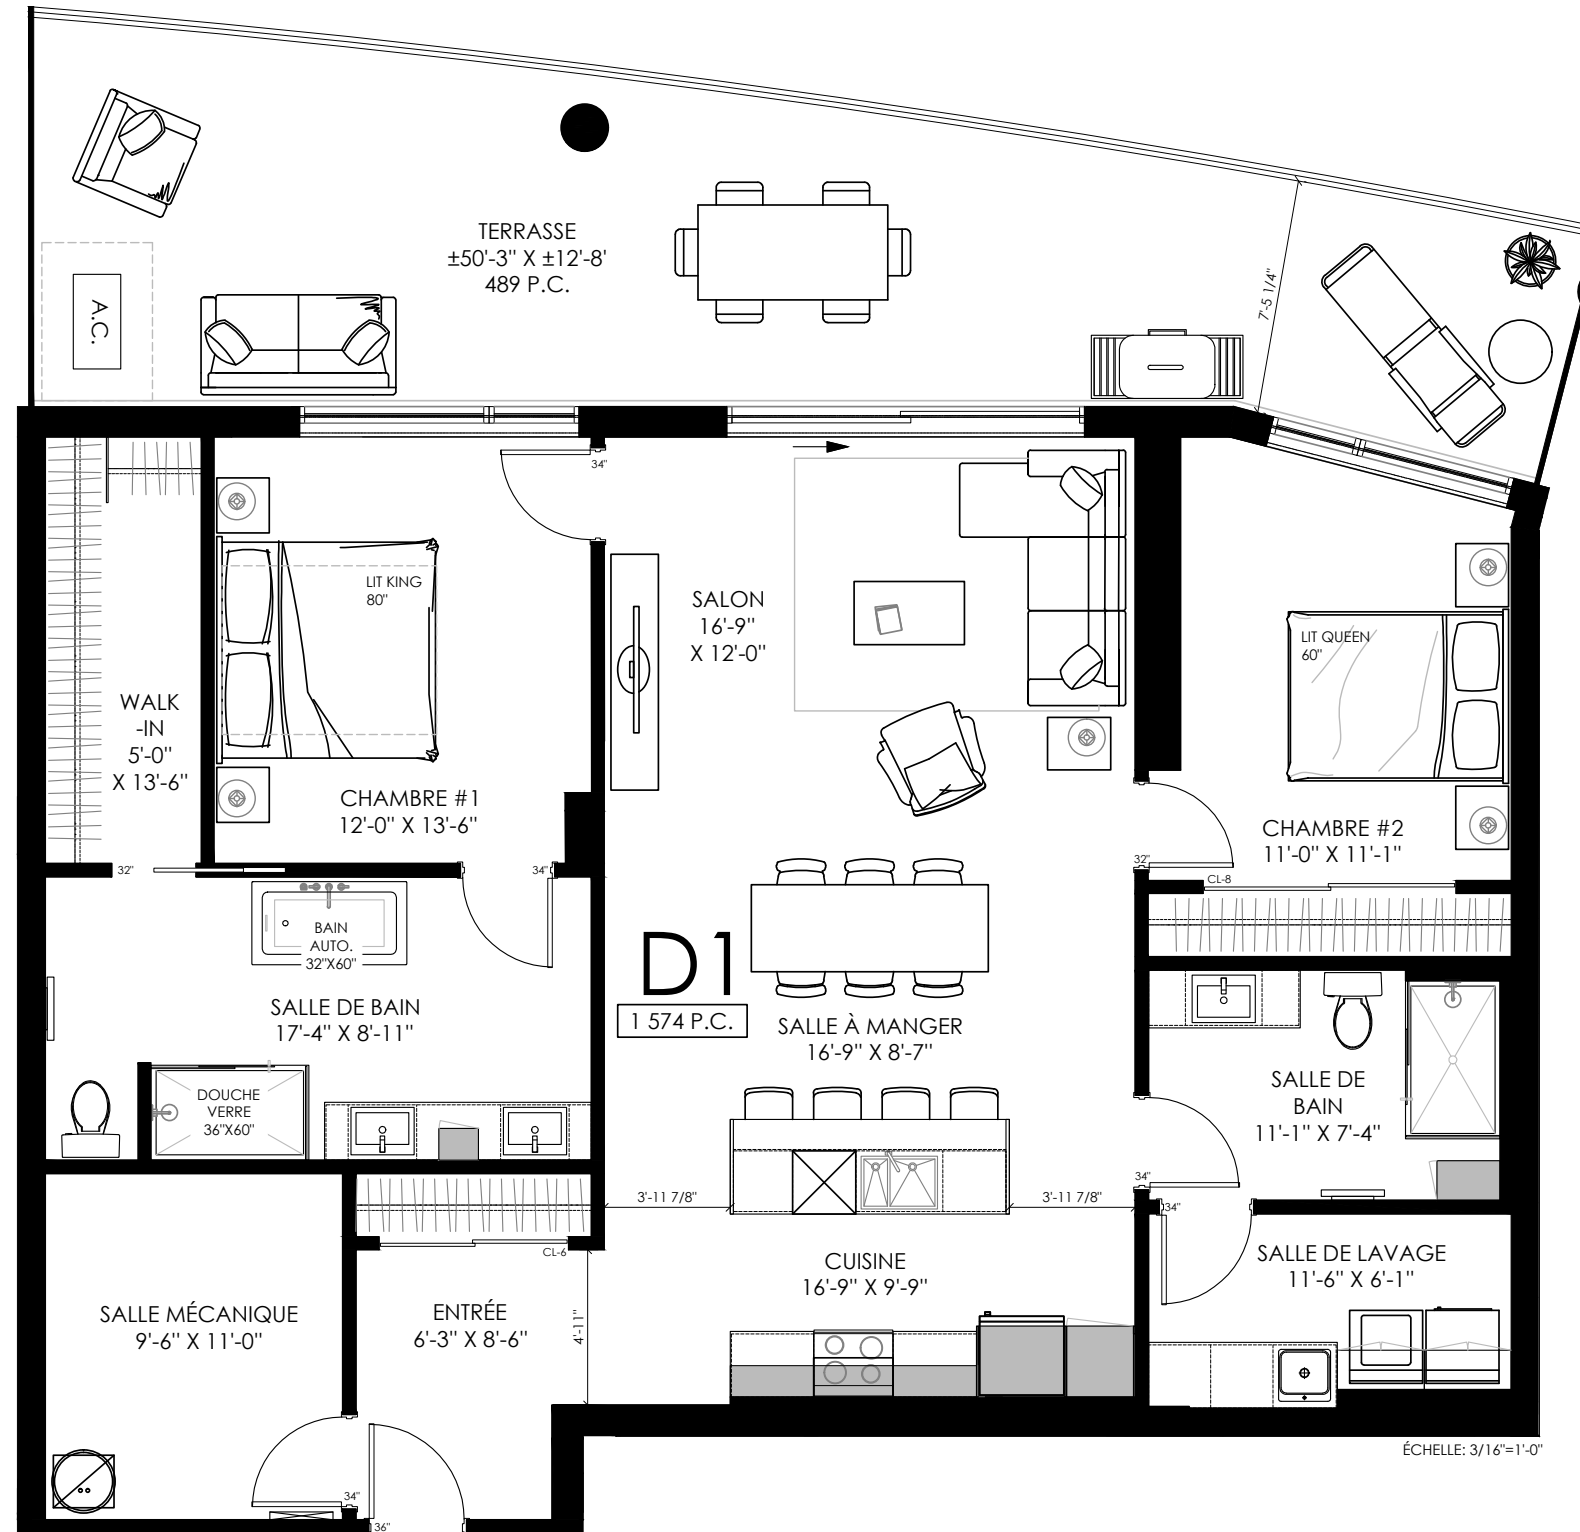

Superficie définitive avec le certificat de l'arpenteur. Plan préliminaire, modifiable sans préavis.  
Superficie à titre indicatif seulement. Toutes les spécifications architecturales peuvent être modifiées.

PHARE DE LA MARINA

2 C.C.

16 ÉTAGES

TYPE D1: 905-1005

X RUE DES DRAVEURS  
TROIS-RIVIÈRES  
17 NOVEMBRE 2021