


TYPE G


PHARE
DE LA MARINA



CALCUL COMPARATIF		
UNITÉS	PRIX PRIX + TAXES APPLICABLES	FRAIS DE CONDO
	\$	\$
	\$	\$
	\$	\$

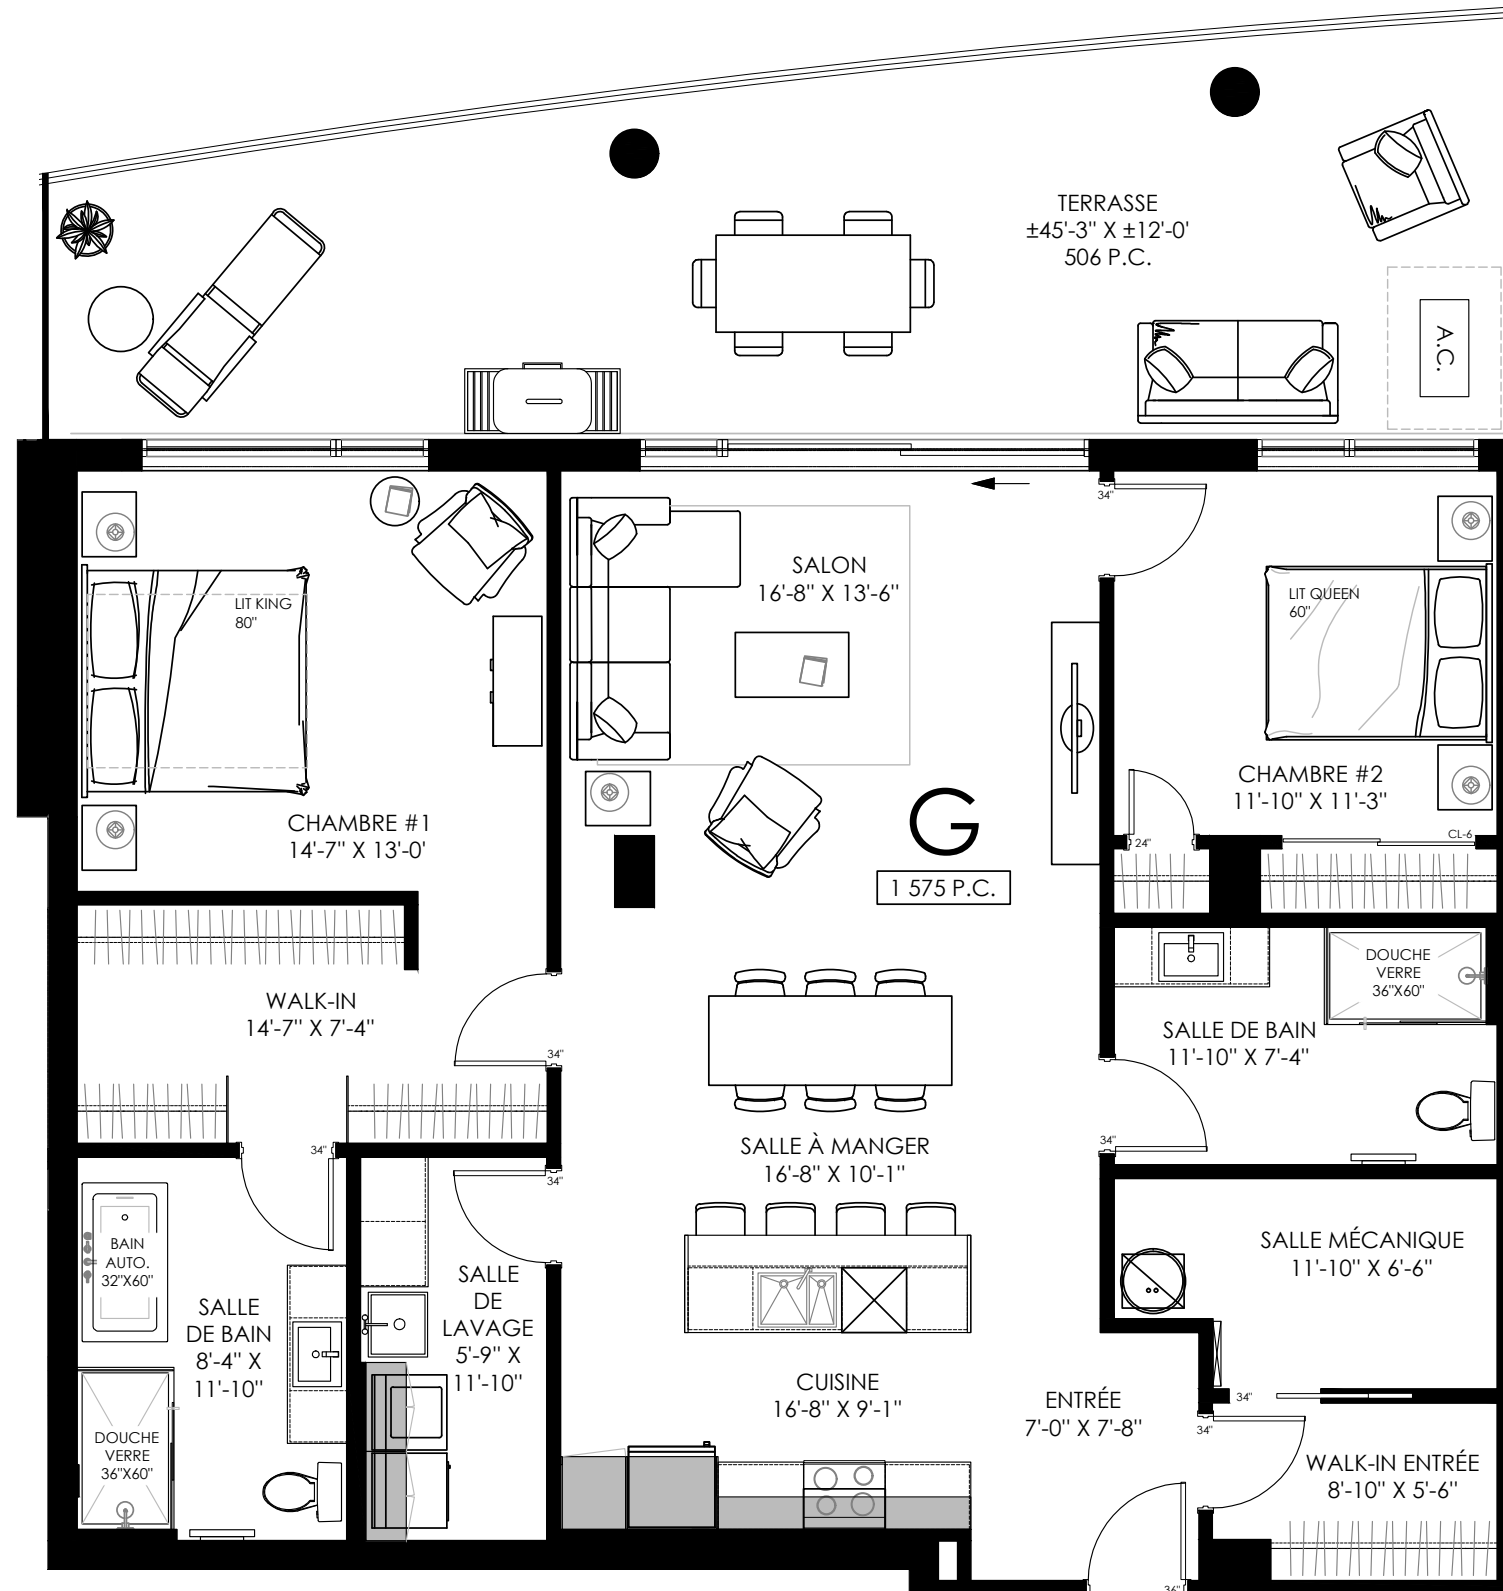

11^e-12^e-13^e et 14^e
TYPE - G

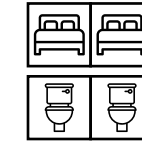

SUPERFICIE CONDO :	1575 pi ²
SUPERFICIE TERRASSE :	506 pi ²
SUPERFICIE TOTALE :	2081 pi²

Étage:

NOTES


Prix : \$

* + TAXES APPLICABLES

STATIONNEMENT SUPPLÉMENTAIRE:		
Extérieur:	19 500	\$*
Intérieur:	34 500	\$*
Intérieur tandem:	48 500	\$*
Frais condos :		\$
	MENSUEL	
ALLOCATIONS INCLUSES :		
Couvre sol :		\$
Armoires :		\$
Acc. plomberie :		\$
Autres :		\$

Courtier:
Téléphone:
Courriel:

PLAN DE REPÉRAGE

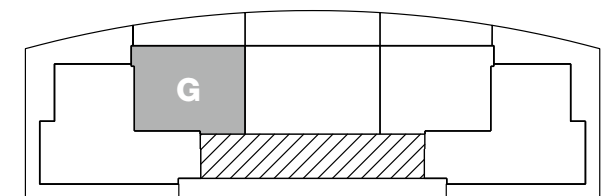

X RUE DES DRAVEURS

Superficie définitive avec le certificat de l'arpenteur. Plan préliminaire, modifiable sans préavis.
Superficie à titre indicatif seulement. Toutes les spécifications architecturales peuvent être modifiées.

PHARE DE LA MARINA

2 C.C.

16 ÉTAGES

TYPE G: 1102-1202-1302-1402

X RUE DES DRAVEURS
TROIS-RIVIÈRES

17 NOVEMBRE 2021