




TYPE M

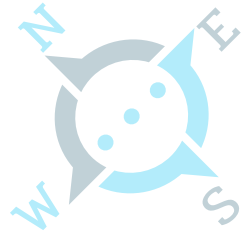

CALCUL COMPARATIF		
UNITÉS	PRIX PRIX + TAXES APPLICABLES	FRAIS DE CONDO
	\$	\$
	\$	\$
	\$	\$

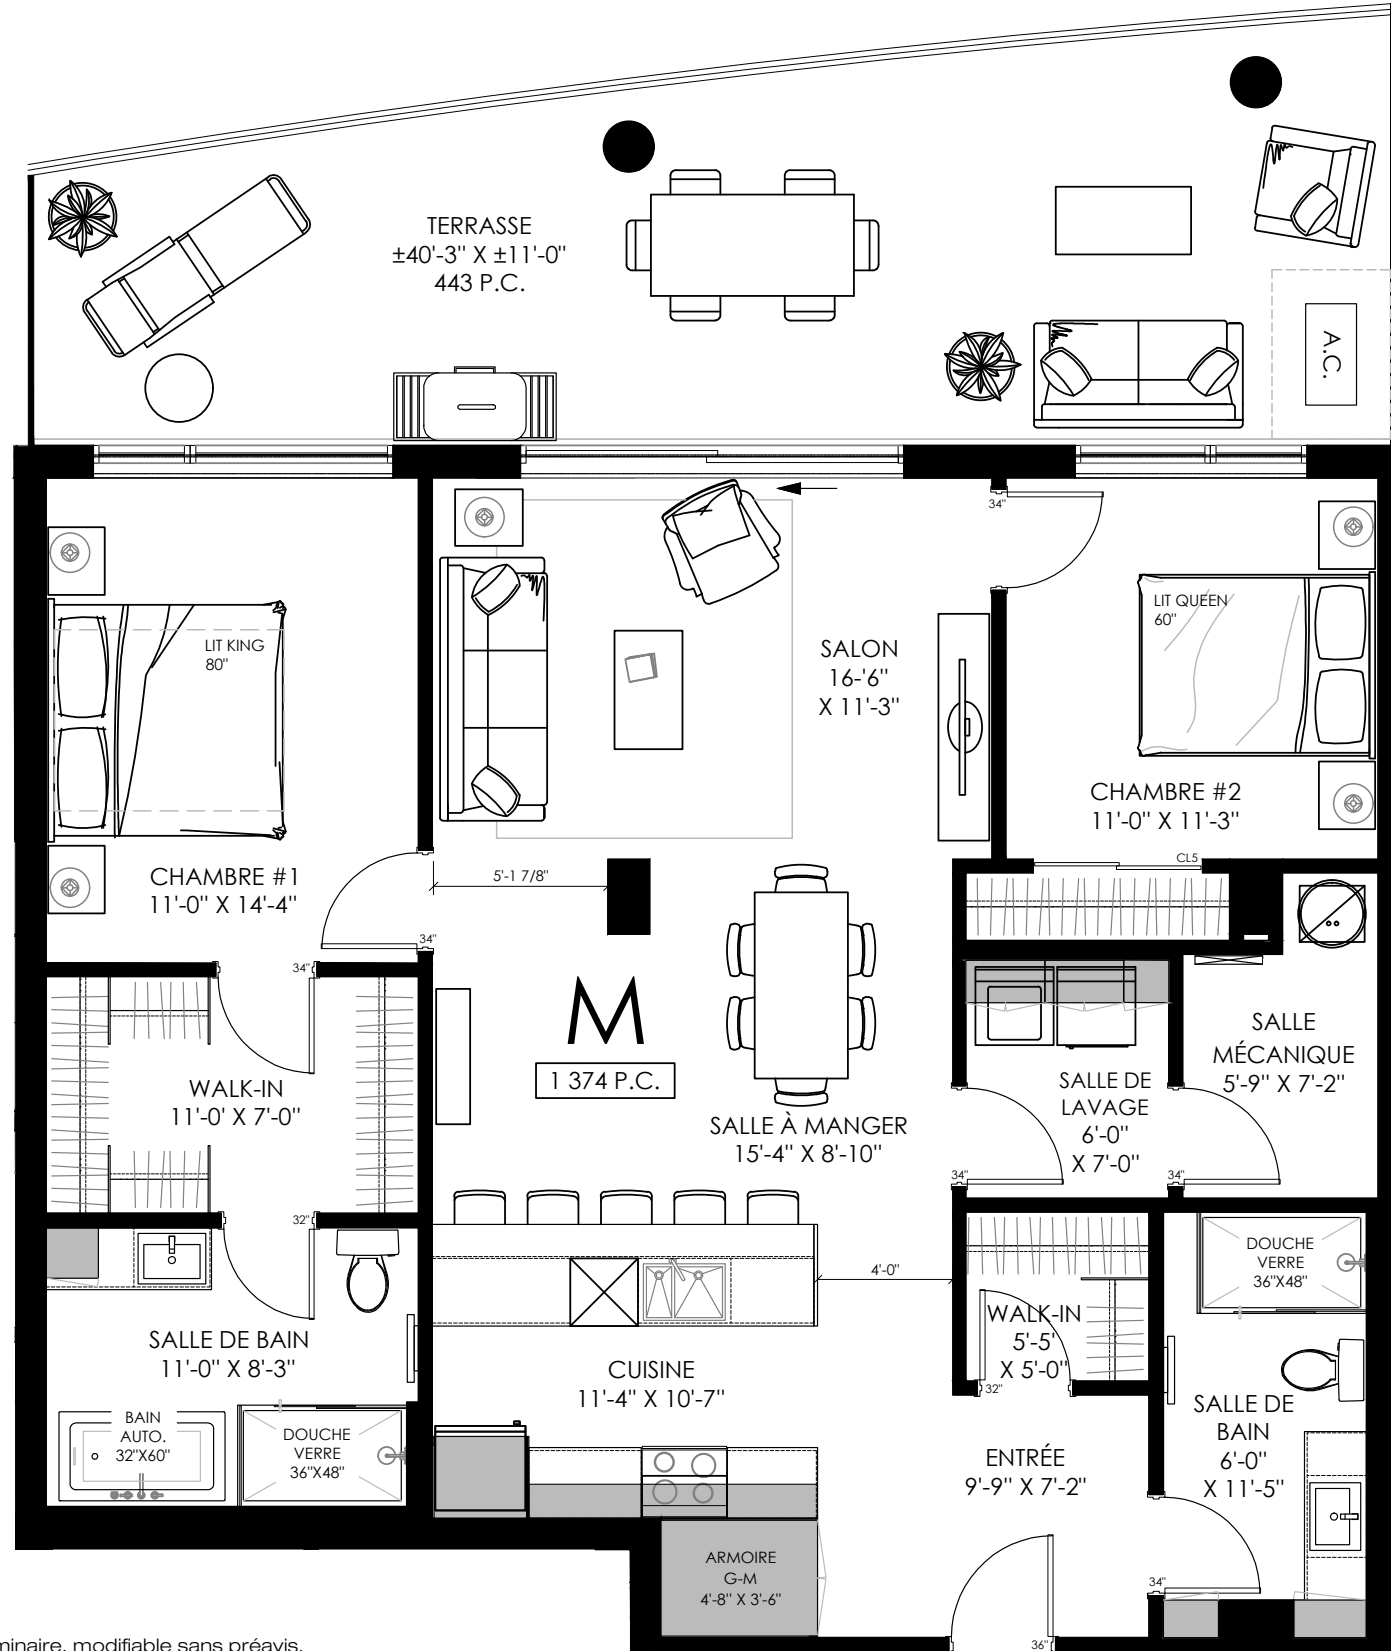

6^e-7^e et 8^e
TYPE - M

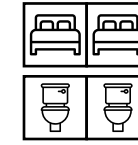

SUPERFICIE CONDO :	1374 pi ²
SUPERFICIE TERRASSE :	443 pi ²
SUPERFICIE TOTALE :	1817 pi²

Étage:

NOTES

Prix : \$

* + TAXES APPLICABLES

STATIONNEMENT SUPPLÉMENTAIRE:

Extérieur:	19 500	\$*
Intérieur:	34 500	\$*
Intérieur tandem:	48 500	\$*
Frais condos :		\$
	MENSUEL	

ALLOCATIONS INCLUSES :


Couvre sol :	\$
Armoires :	\$
Acc. plomberie :	\$
Autres :	\$

Courtier: _____

Téléphone: _____

Courriel: _____

PLAN DE REPÉRAGE

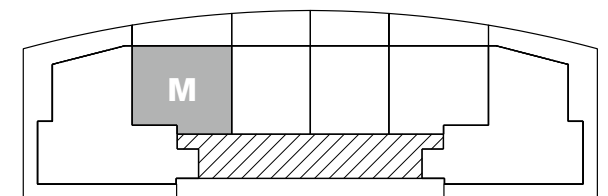

X RUE DES DRAVEURS

Superficie définitive avec le certificat de l'arpenteur. Plan préliminaire, modifiable sans préavis.
Superficie à titre indicatif seulement. Toutes les spécifications architecturales peuvent être modifiées.