



TYPE L1

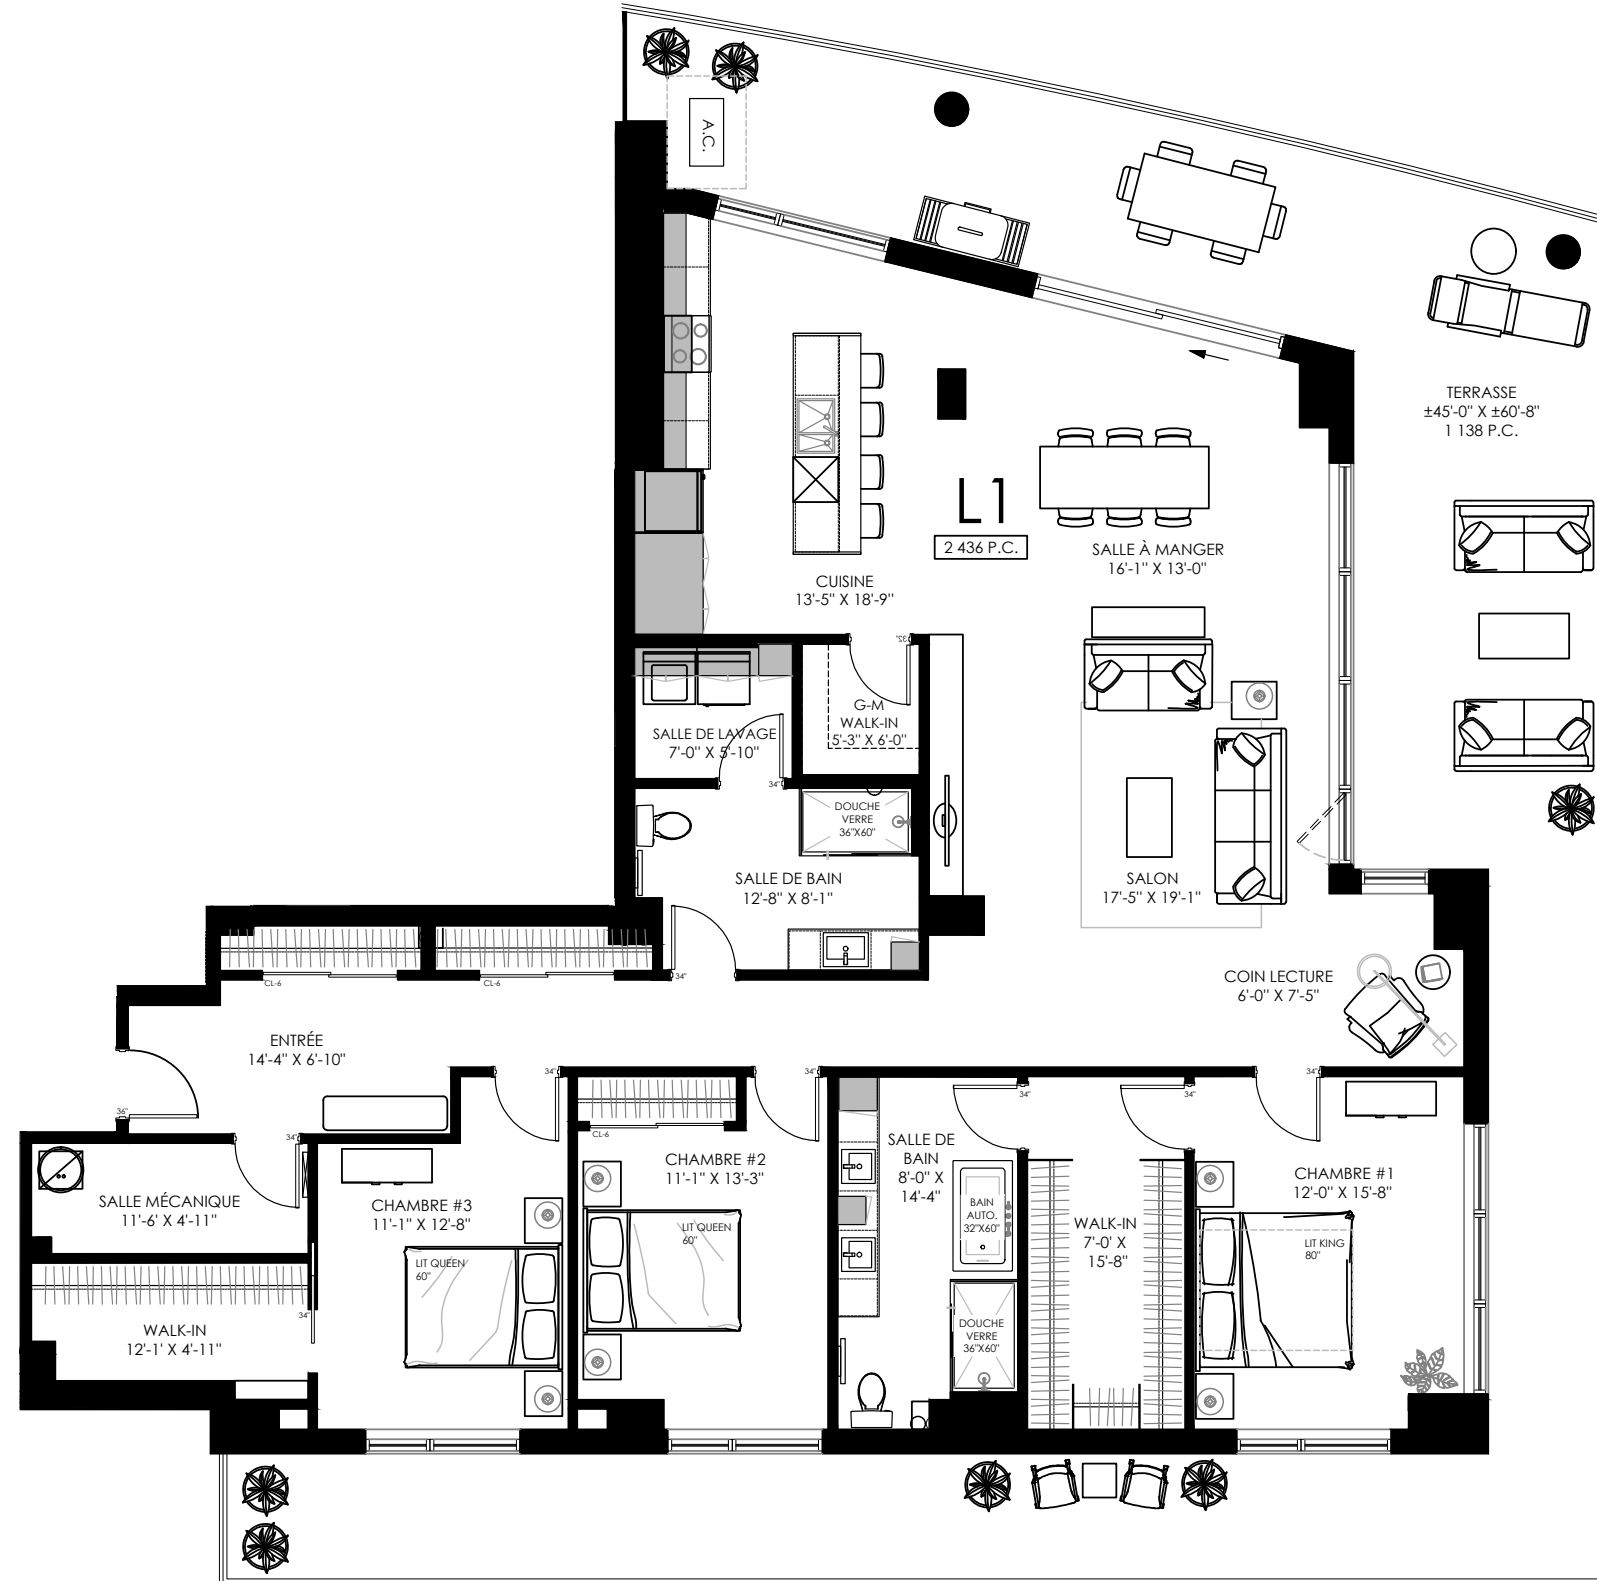

CALCUL COMPARATIF		
UNITÉS	PRIX PRIX + TAXES APPLICABLES	FRAIS DE CONDO
	\$	\$
	\$	\$
	\$	\$



6^e-7^e et 8^e
TYPE - L1

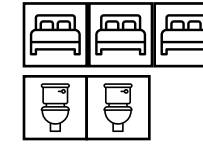

SUPERFICIE CONDO : 2436 pi²
 SUPERFICIE TERRASSE : 1138 pi²
SUPERFICIE TOTALE : 3574 pi²

Étage:


NOTES

Prix : \$
 * + TAXES APPLICABLES

STATIONNEMENT SUPPLÉMENTAIRE:		
Extérieur:	19 500	\$*
Intérieur:	34 500	\$*
Intérieur tandem:	48 500	\$*
Frais condos :		\$
	MENSUEL	
ALLOCATIONS INCLUSES :		
Couvre sol :		\$
Armoires :		\$
Acc. plomberie :		\$
Autres :		\$

Courtier:
 Téléphone:
 Courriel:

PLAN DE REPÉRAGE

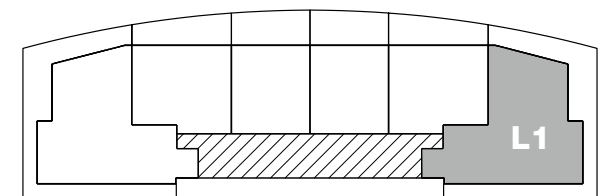

X RUE DES DRAVEURS

Superficie définitive avec le certificat de l'arpenteur. Plan préliminaire, modifiable sans préavis.
 Superficie à titre indicatif seulement. Toutes les spécifications architecturales peuvent être modifiées.