


TYPE L


PHARE
DE LA MARINA



CALCUL COMPARATIF			
UNITÉS	PRIX PRIX + TAXES APPLICABLES	FRAIS DE CONDO	
		\$	\$
		\$	\$
		\$	\$

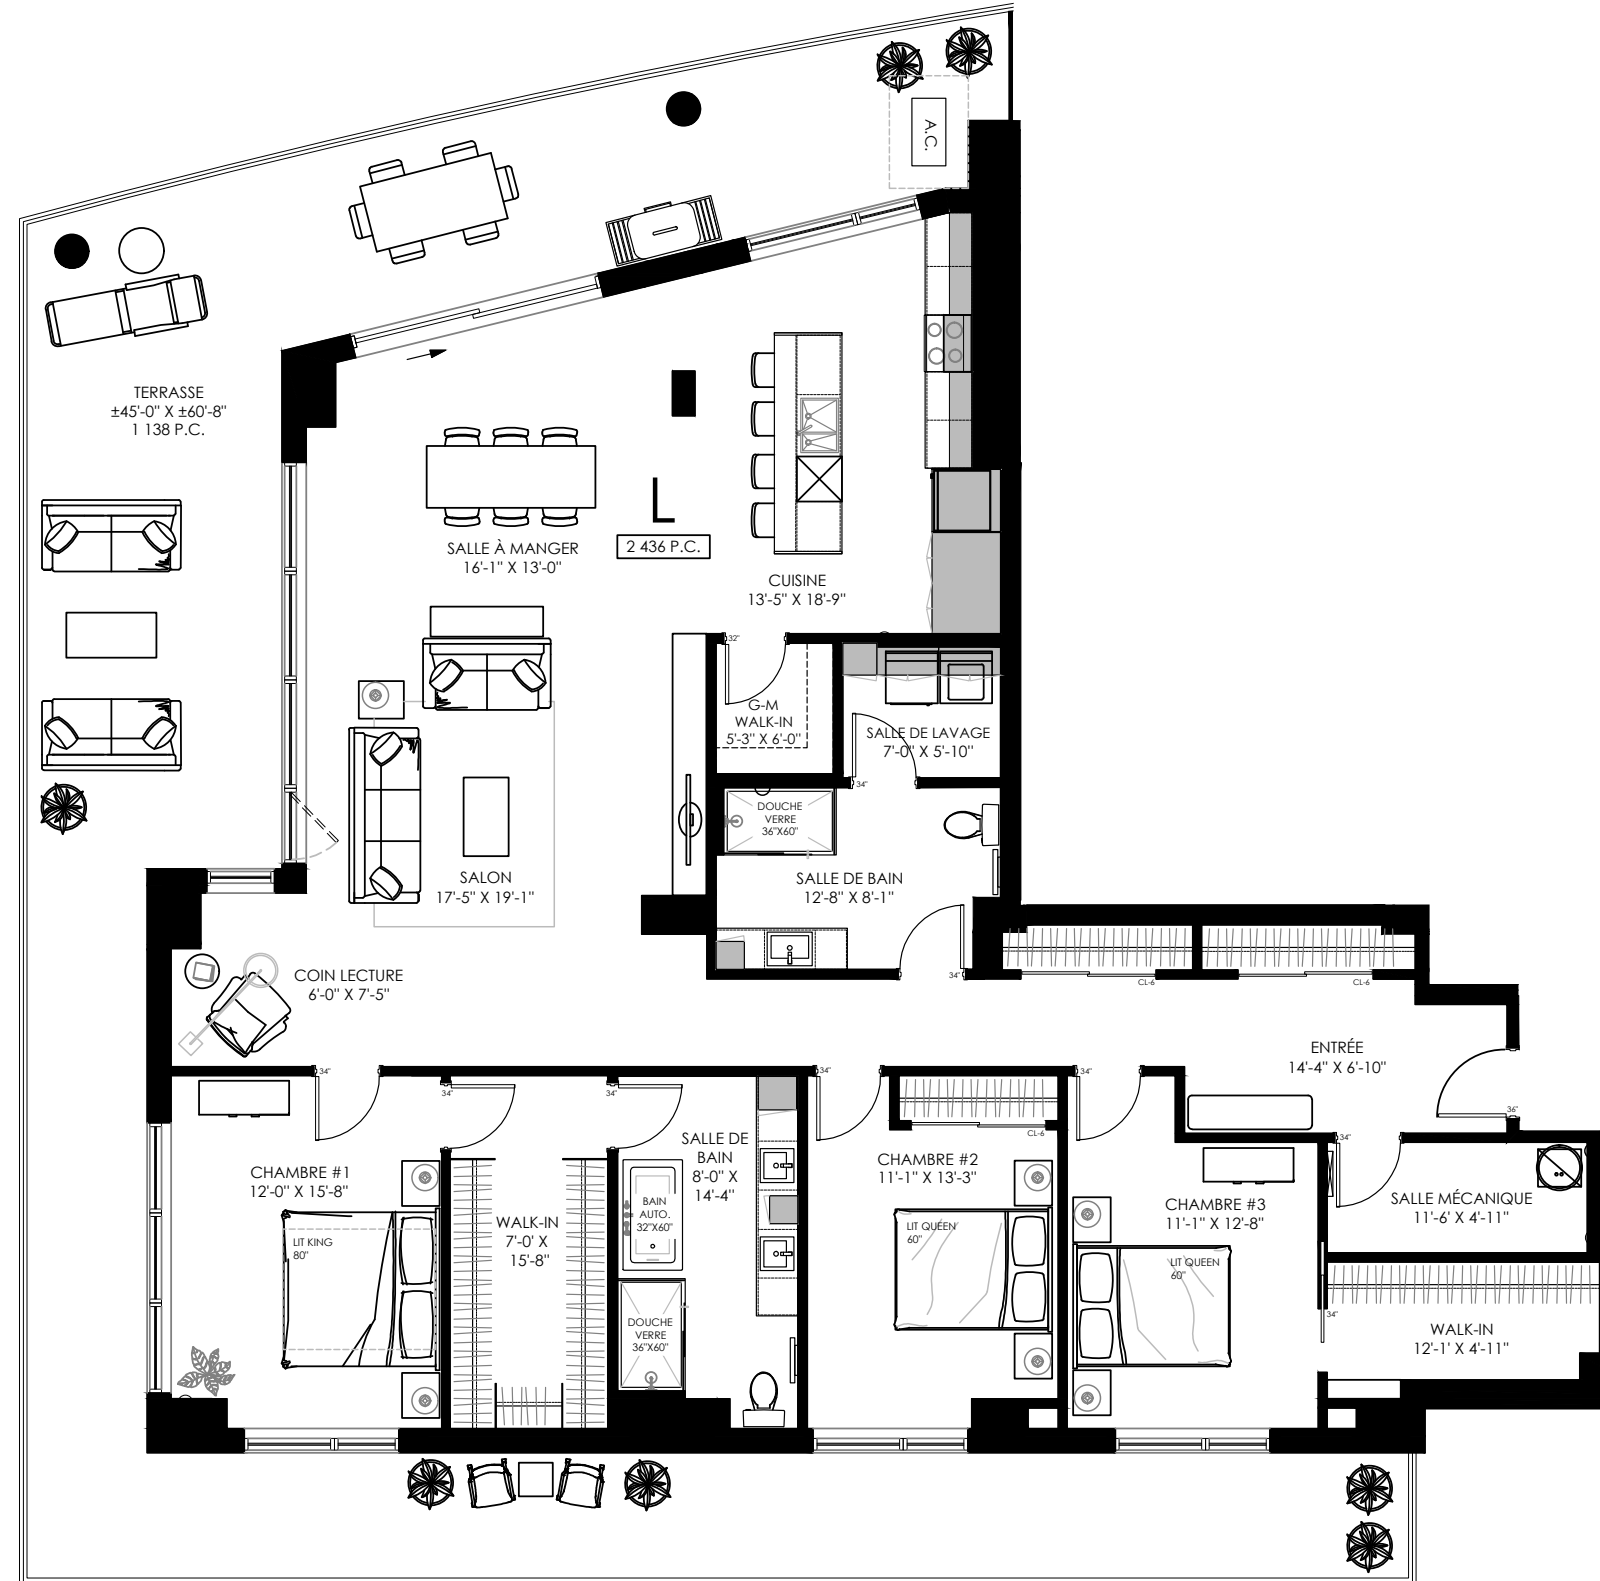

6^e-7^e et 8^e
TYPE - L

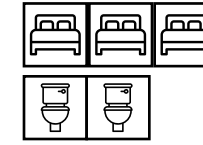

SUPERFICIE CONDO :	2436 pi ²
SUPERFICIE TERRASSE :	1138 pi ²
SUPERFICIE TOTALE :	3574 pi²

Étage:

NOTES

Prix : \$

* + TAXES APPLICABLES

STATIONNEMENT SUPPLÉMENTAIRE:

Extérieur:	19 500	\$*
Intérieur:	34 500	\$*
Intérieur tandem:	48 500	\$*

Frais condos : \$
MENSUEL

ALLOCATIONS INCLUSES :


Couvre sol :	\$
Armoires :	\$
Acc. plomberie :	\$
Autres :	\$

Courtier:

Téléphone:

Courriel:

PLAN DE REPÉRAGE

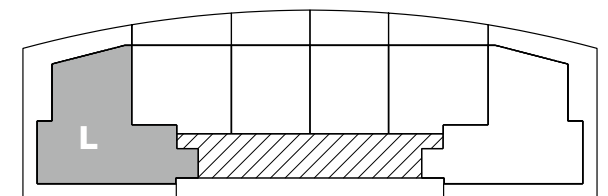

X RUE DES DRAVEURS

Superficie définitive avec le certificat de l'arpenteur. Plan préliminaire, modifiable sans préavis.
Superficie à titre indicatif seulement. Toutes les spécifications architecturales peuvent être modifiées.

PHARE DE
LA MARINA

3 C.C.

16 ÉTAGES

TYPE L: 601-701-801

X RUE DES DRAVEURS
TROIS-RIVIÈRES

06 MAI 2022