


# TYPE B1

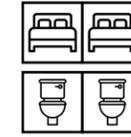

CALCUL COMPARATIF		
UNITÉS	PRIX PRIX + TAXES APPLICABLES	FRAIS DE CONDO
		\$
		\$
		\$

2<sup>e</sup>-3<sup>e</sup>-4<sup>e</sup> et 5<sup>e</sup>  
TYPE - B1



SUPERFICIE CONDO :	1316 pi <sup>2</sup>
SUPERFICIE TERRASSE :	391 pi <sup>2</sup>
<b>SUPERFICIE TOTALE :</b>	<b>1707 pi<sup>2</sup></b>

Étage:

NOTES

**Prix :** \$

\* + TAXES APPLICABLES

STATIONNEMENT SUPPLÉMENTAIRE:

Extérieur:	19 500	\$*
Intérieur:	34 500	\$*
Intérieur tandem:	48 500	\$*
Frais condos :		\$
	MENSUEL	

ALLOCATIONS INCLUSES :


Couvre sol :		\$
Armoires :		\$
Acc. plomberie :		\$
Autres :		\$

Courtier: \_\_\_\_\_


Téléphone: \_\_\_\_\_

Courriel: \_\_\_\_\_

PLAN DE REPÉRAGE

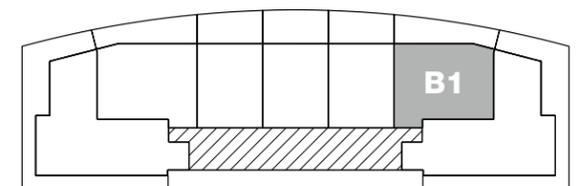

X RUE DES DRAVEURS

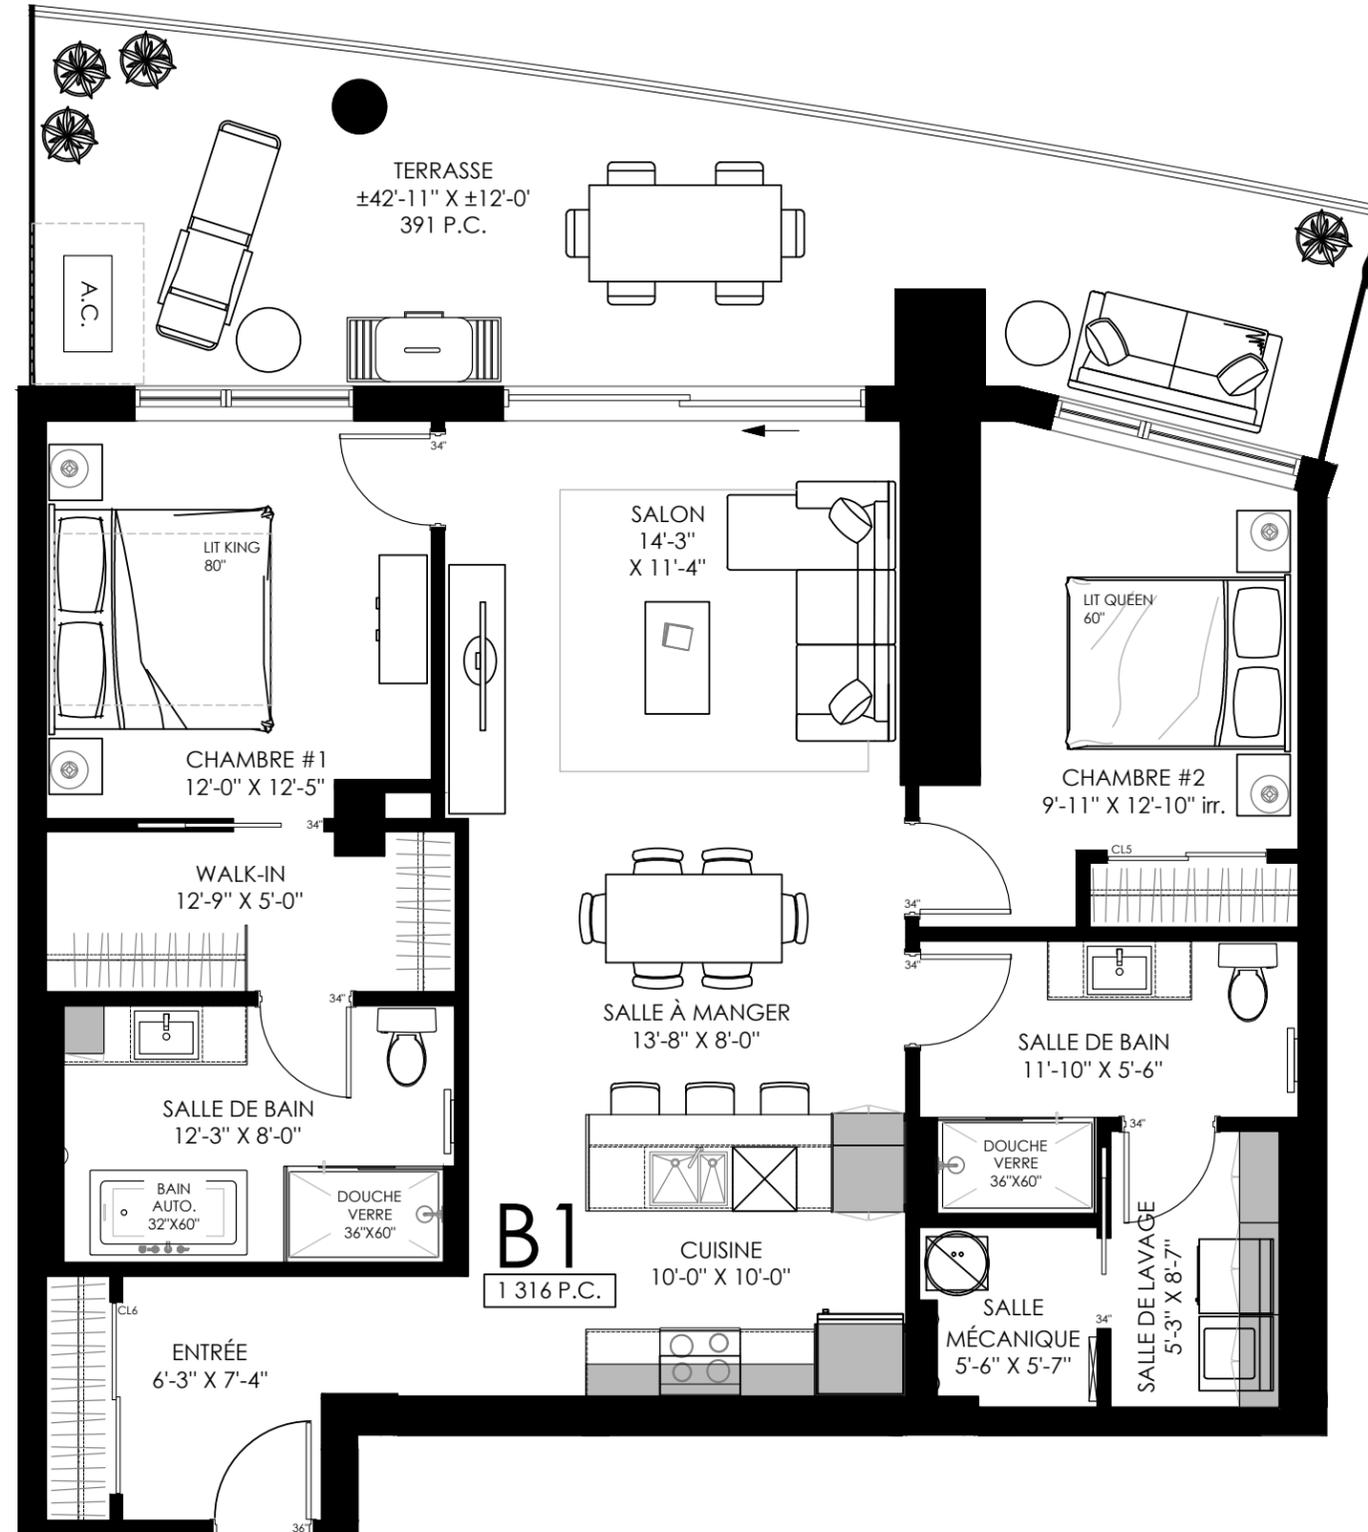

Superficie définitive avec le certificat de l'arpenteur. Plan préliminaire, modifiable sans préavis.  
Superficie à titre indicatif seulement. Toutes les spécifications architecturales peuvent être modifiées.