


# TYPE C


PHARE  
DE LA MARINA



CALCUL COMPARATIF		
UNITÉS	PRIX PRIX + TAXES APPLICABLES	FRAIS DE CONDO
		\$
		\$
		\$

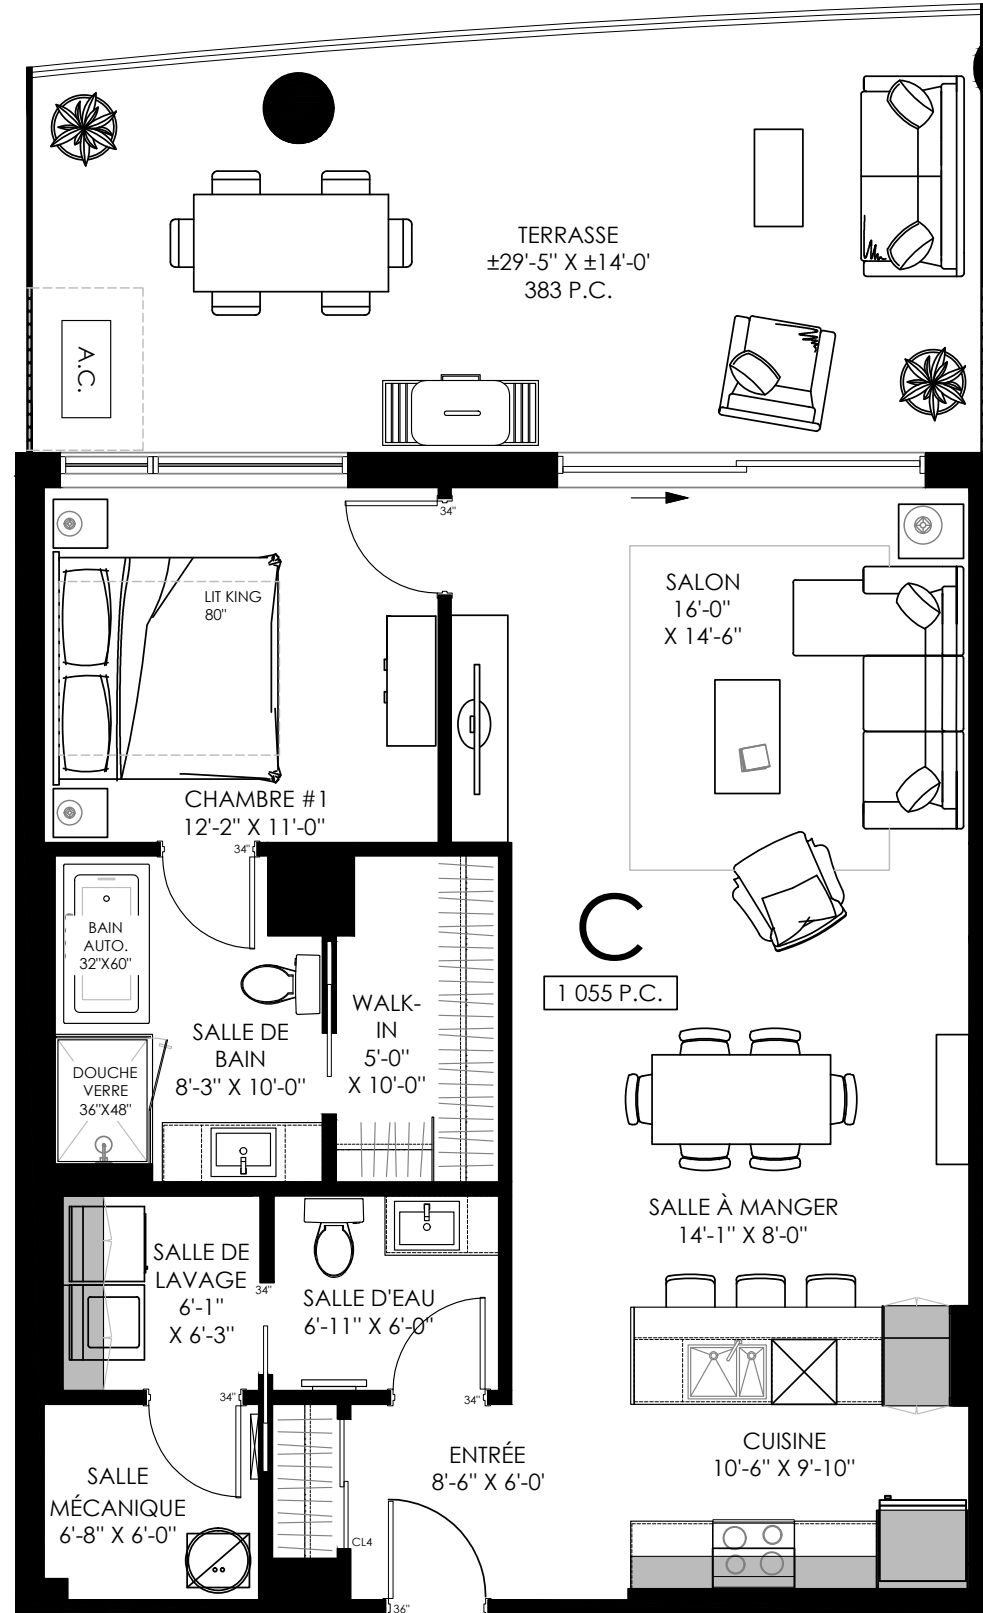

2<sup>e</sup>-3<sup>e</sup>-4<sup>e</sup> et 5<sup>e</sup>  
TYPE - C

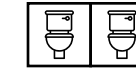

SUPERFICIE CONDO :	1055 pi <sup>2</sup>
SUPERFICIE TERRASSE :	383 pi <sup>2</sup>
<b>SUPERFICIE TOTALE :</b>	<b>1438 pi<sup>2</sup></b>

Étage:

NOTES

**Prix :** \$

\* + TAXES APPLICABLES

STATIONNEMENT SUPPLÉMENTAIRE:

Extérieur:	19 500	\$*
Intérieur:	34 500	\$*
Intérieur tandem:	48 500	\$*
Frais condos :		\$
	MENSUEL	

ALLOCATIONS INCLUSES :


Couvre sol :	\$
Armoires :	\$
Acc. plomberie :	\$
Autres :	\$

Courtier:

Téléphone:

Courriel:

PLAN DE REPÉRAGE

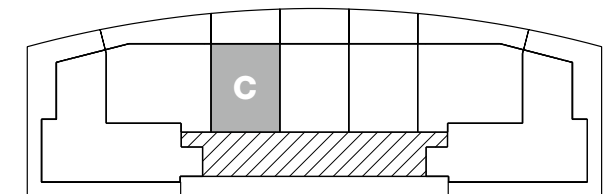

X RUE DES DRAVEURS

Superficie définitive avec le certificat de l'arpenteur. Plan préliminaire, modifiable sans préavis.  
Superficie à titre indicatif seulement. Toutes les spécifications architecturales peuvent être modifiées.

PHARE DE  
LA MARINA

1 C.C.

16 ÉTAGES

TYPE C: 203-303-403-503

X RUE DES DRAVEURS  
TROIS-RIVIÈRES

01 AVRIL 2022