


TYPE D


PHARE
DE LA MARINA



CALCUL COMPARATIF			
UNITÉS	PRIX PRIX + TAXES APPLICABLES	FRAIS DE CONDO	
		\$	\$
		\$	\$
		\$	\$

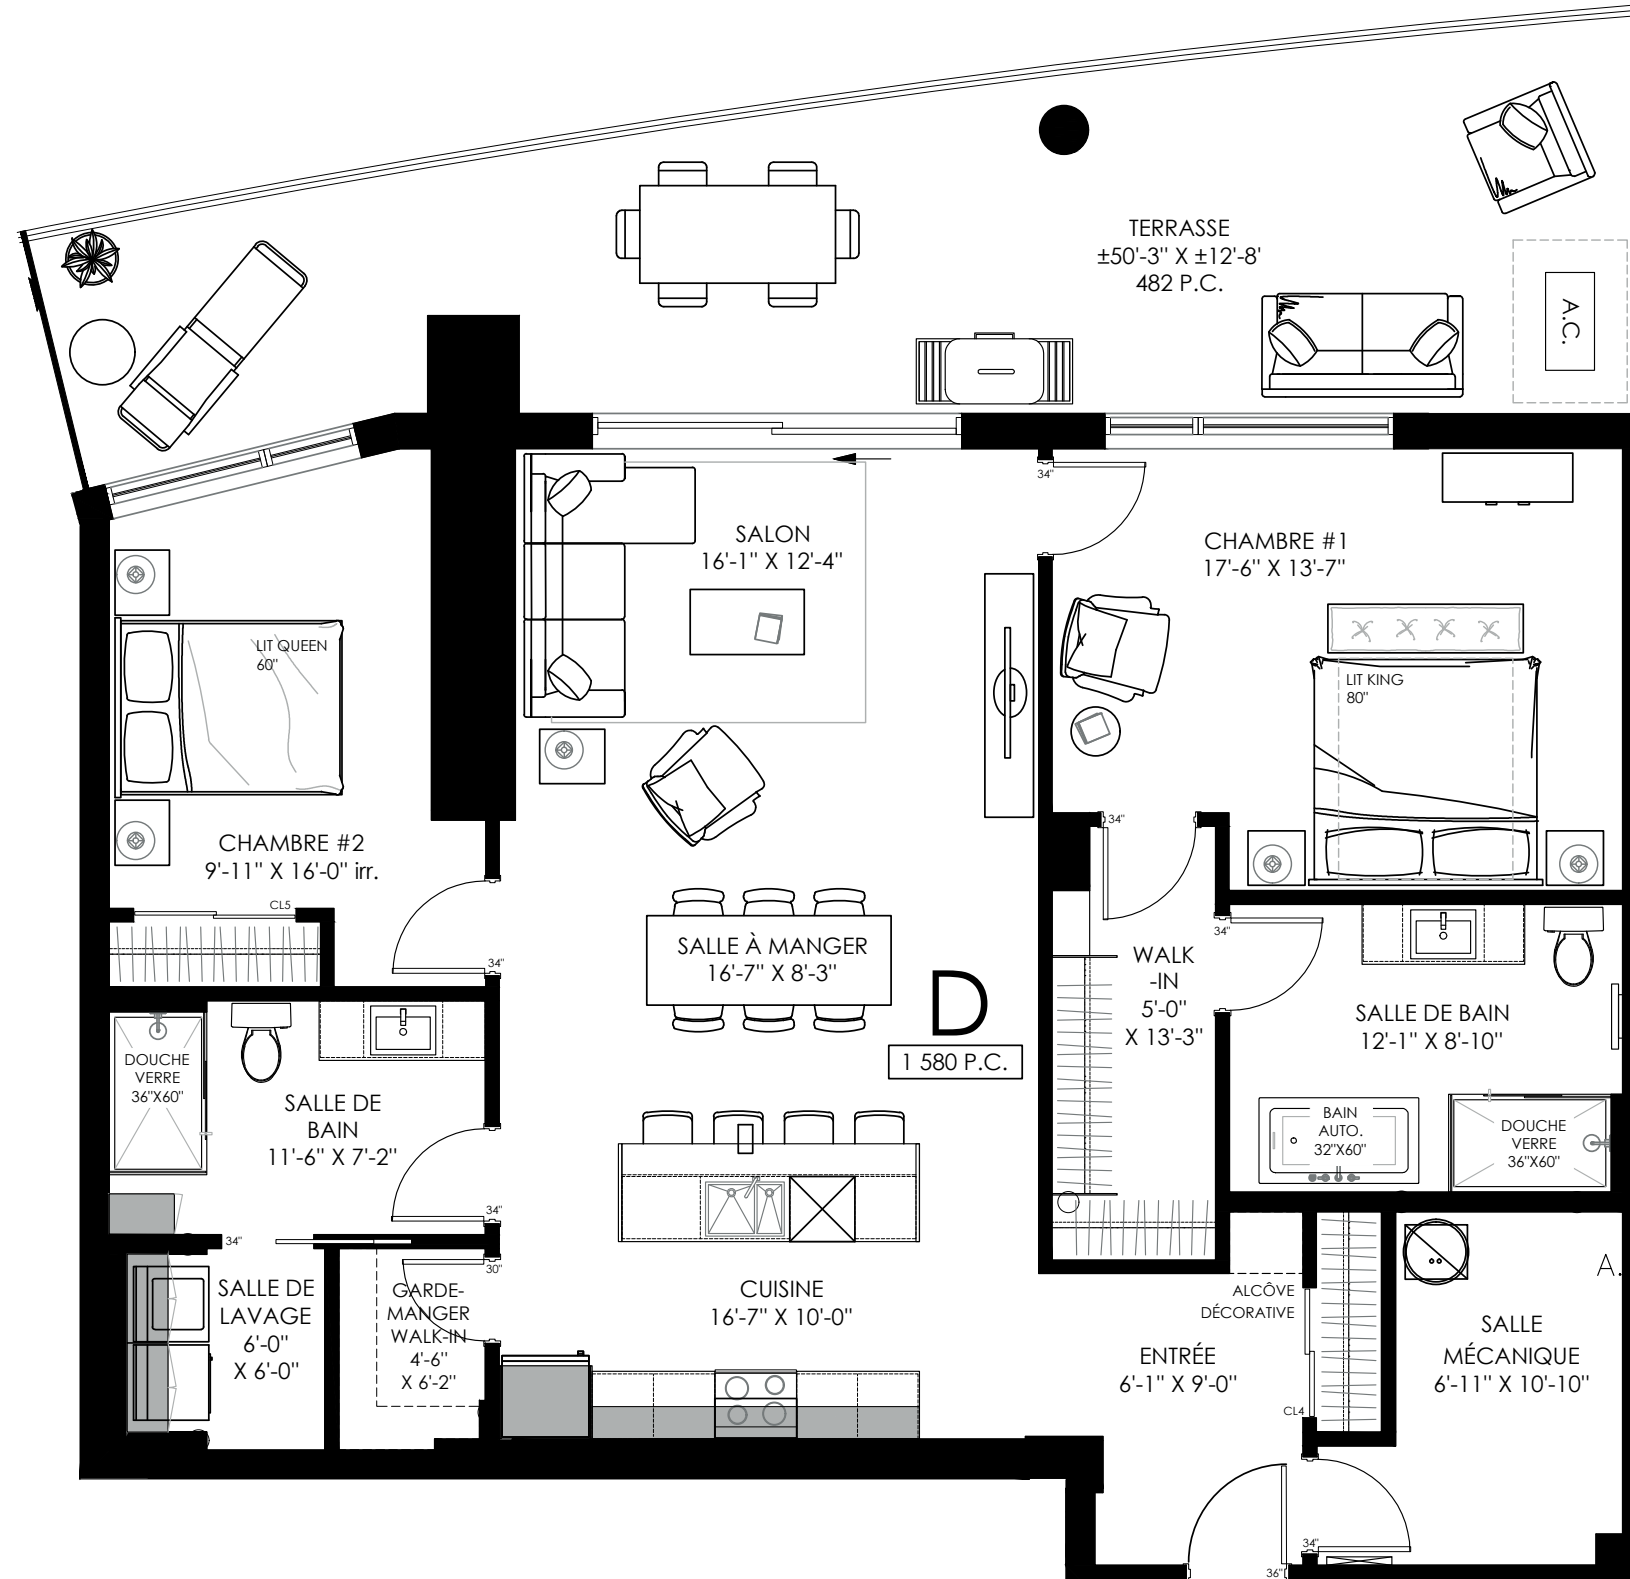

9^e-10^e et 11^e
TYPE - D

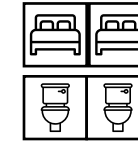

SUPERFICIE CONDO :	1580 pi ²
SUPERFICIE TERRASSE :	482 pi ²
SUPERFICIE TOTALE :	2062 pi²

Étage:

NOTES

Prix : \$

* + TAXES APPLICABLES


STATIONNEMENT SUPPLÉMENTAIRE:		
Extérieur:	19 500	\$*
Intérieur:	34 500	\$*
Intérieur tandem:	48 500	\$*
Frais condos :		\$
	MENSUEL	
ALLOCATIONS INCLUSES :		
Couvre sol :		\$
Armoires :		\$
Acc. plomberie :		\$
Autres :		\$

Courtier:

Téléphone:

Courriel:

PLAN DE REPÉRAGE

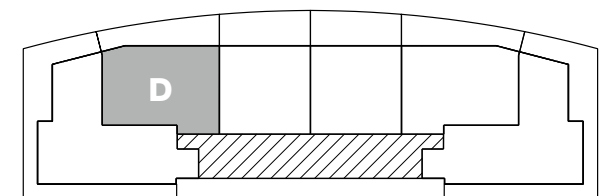

X RUE DES DRAVEURS

Superficie définitive avec le certificat de l'arpenteur. Plan préliminaire, modifiable sans préavis.
Superficie à titre indicatif seulement. Toutes les spécifications architecturales peuvent être modifiées.

PHARE DE LA MARINA

2 C.C.

16 ÉTAGES

TYPE D: 902-1002-1102

X RUE DES DRAVEURS
TROIS-RIVIÈRES

01 AVRIL 2022