



# TYPE G

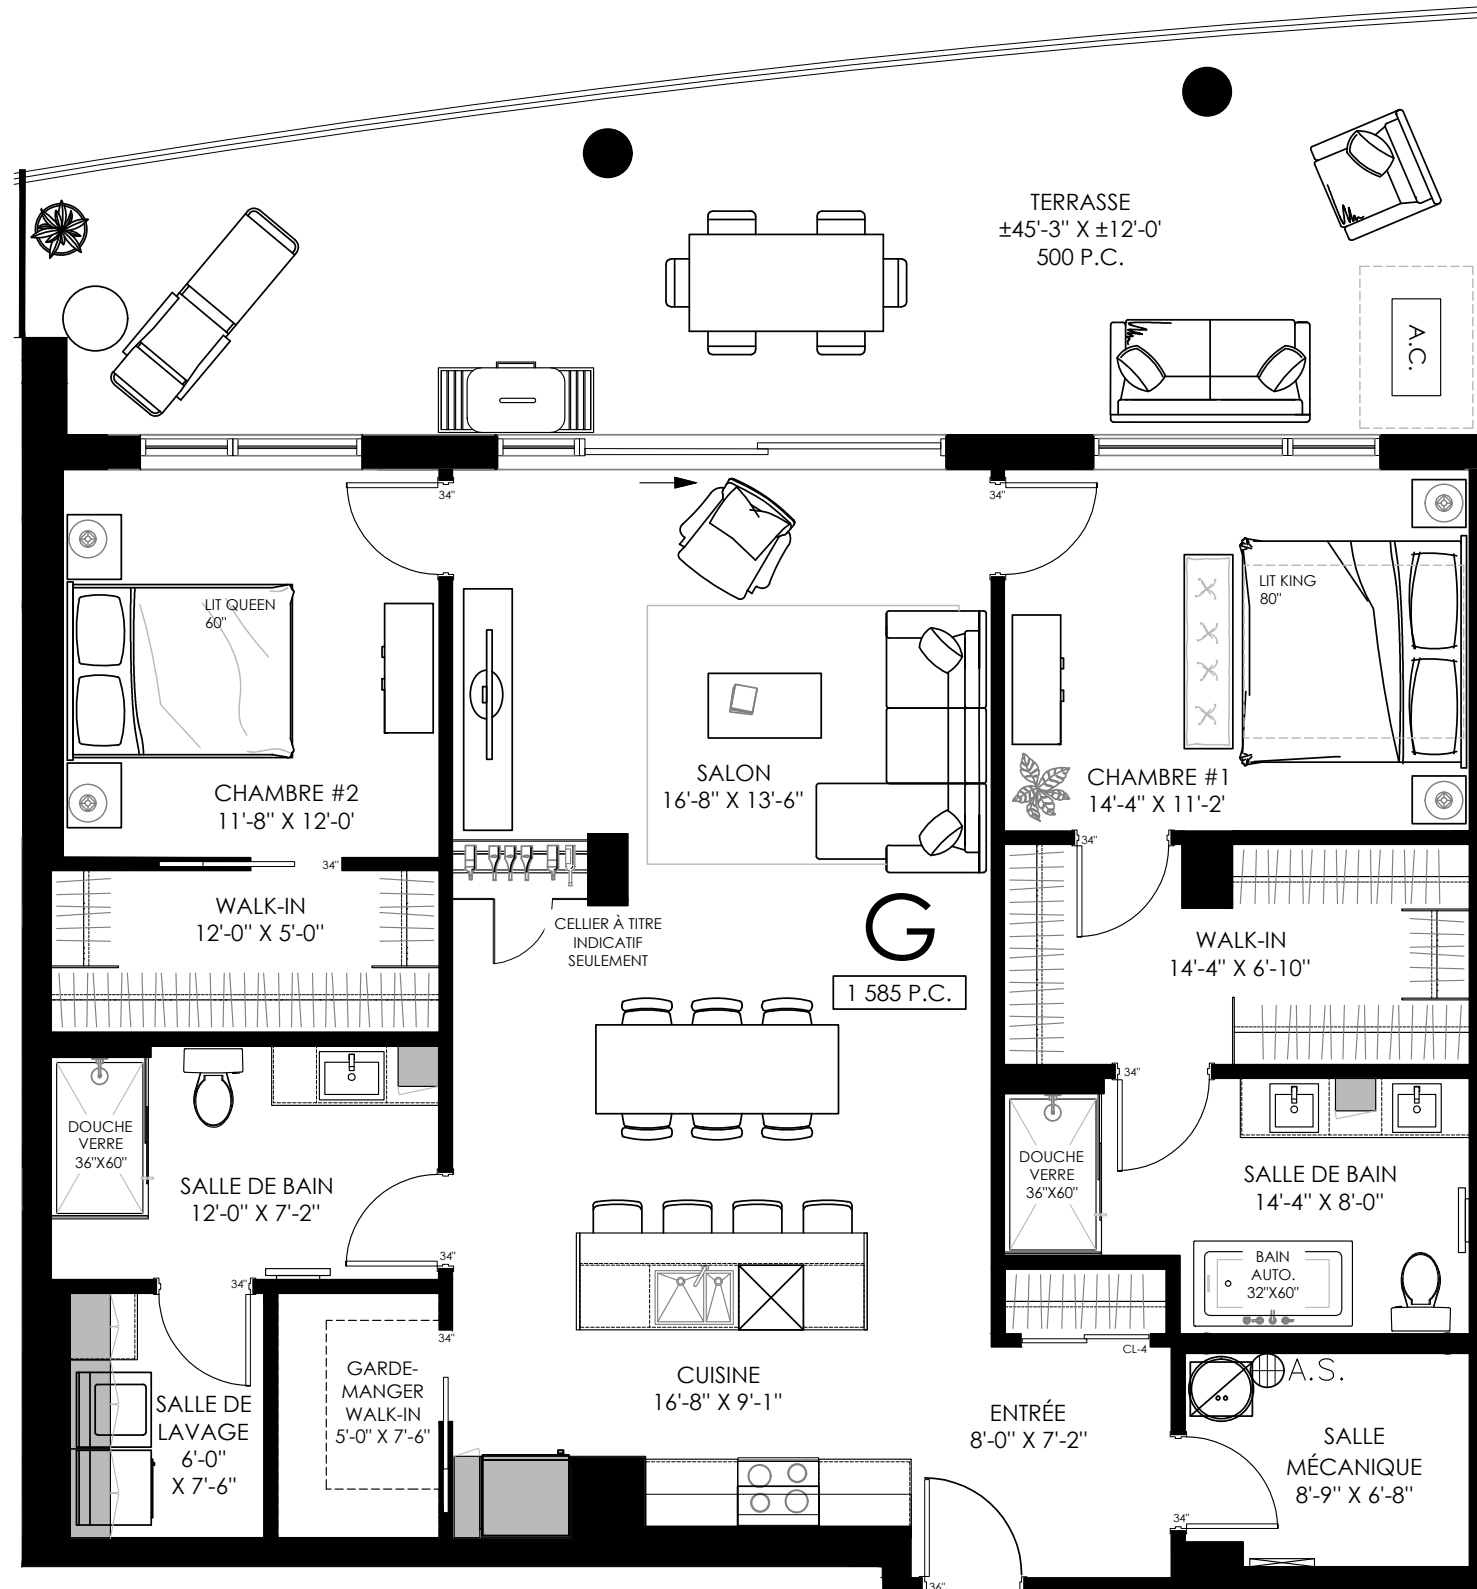

CALCUL COMPARATIF		
UNITÉS	PRIX PRIX + TAXES APPLICABLES	FRAIS DE CONDO
	\$	\$
	\$	\$
	\$	\$



12<sup>e</sup>-13<sup>e</sup> et 14<sup>e</sup>  
TYPE - G

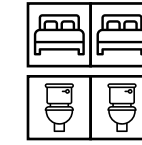

SUPERFICIE CONDO :	1585 pi <sup>2</sup>
SUPERFICIE TERRASSE :	500 pi <sup>2</sup>
<b>SUPERFICIE TOTALE :</b>	<b>2085 pi<sup>2</sup></b>

Étage:

NOTES


**Prix :** \$

\* + TAXES APPLICABLES

STATIONNEMENT SUPPLÉMENTAIRE:		
Extérieur:	19 500	\$*
Intérieur:	34 500	\$*
Intérieur tandem:	48 500	\$*
Frais condos :		\$
	MENSUEL	
ALLOCATIONS INCLUSES :		
Couvre sol :		\$
Armoires :		\$
Acc. plomberie :		\$
Autres :		\$

Courtier:  
Téléphone:  
Courriel:

PLAN DE REPÉRAGE

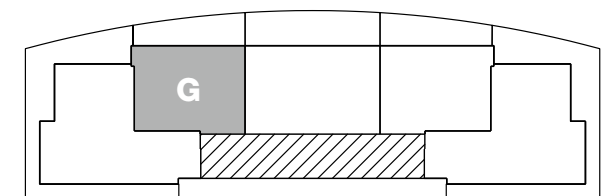

X RUE DES DRAVEURS

Superficie définitive avec le certificat de l'arpenteur. Plan préliminaire, modifiable sans préavis.  
Superficie à titre indicatif seulement. Toutes les spécifications architecturales peuvent être modifiées.