


TYPE H

PHARE
DE LA MARINA



CALCUL COMPARATIF			
UNITÉS	PRIX PRIX + TAXES APPLICABLES	FRAIS DE CONDO	
		\$	\$
		\$	\$
		\$	\$

12^e-13^e et 14^e
TYPE - H

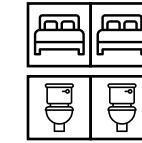

SUPERFICIE CONDO :	1956 pi ²
SUPERFICIE TERRASSE :	752 pi ²
SUPERFICIE TOTALE :	2708 pi²

Étage:

NOTES

Prix : \$

* + TAXES APPLICABLES

STATIONNEMENT SUPPLÉMENTAIRE:

Extérieur:	19 500	\$*
Intérieur:	34 500	\$*
Intérieur tandem:	48 500	\$*
Frais condos :		\$
	MENSUEL	

ALLOCATIONS INCLUSES :


Couvre sol :	\$
Armoires :	\$
Acc. plomberie :	\$
Autres :	\$

Courtier:


Téléphone:

Courriel:

PLAN DE REPÉRAGE

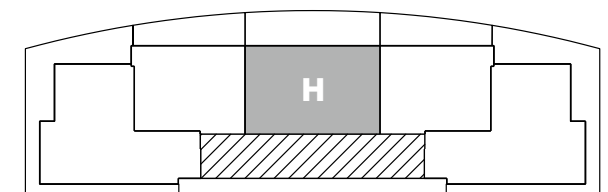

X RUE DES DRAVEURS

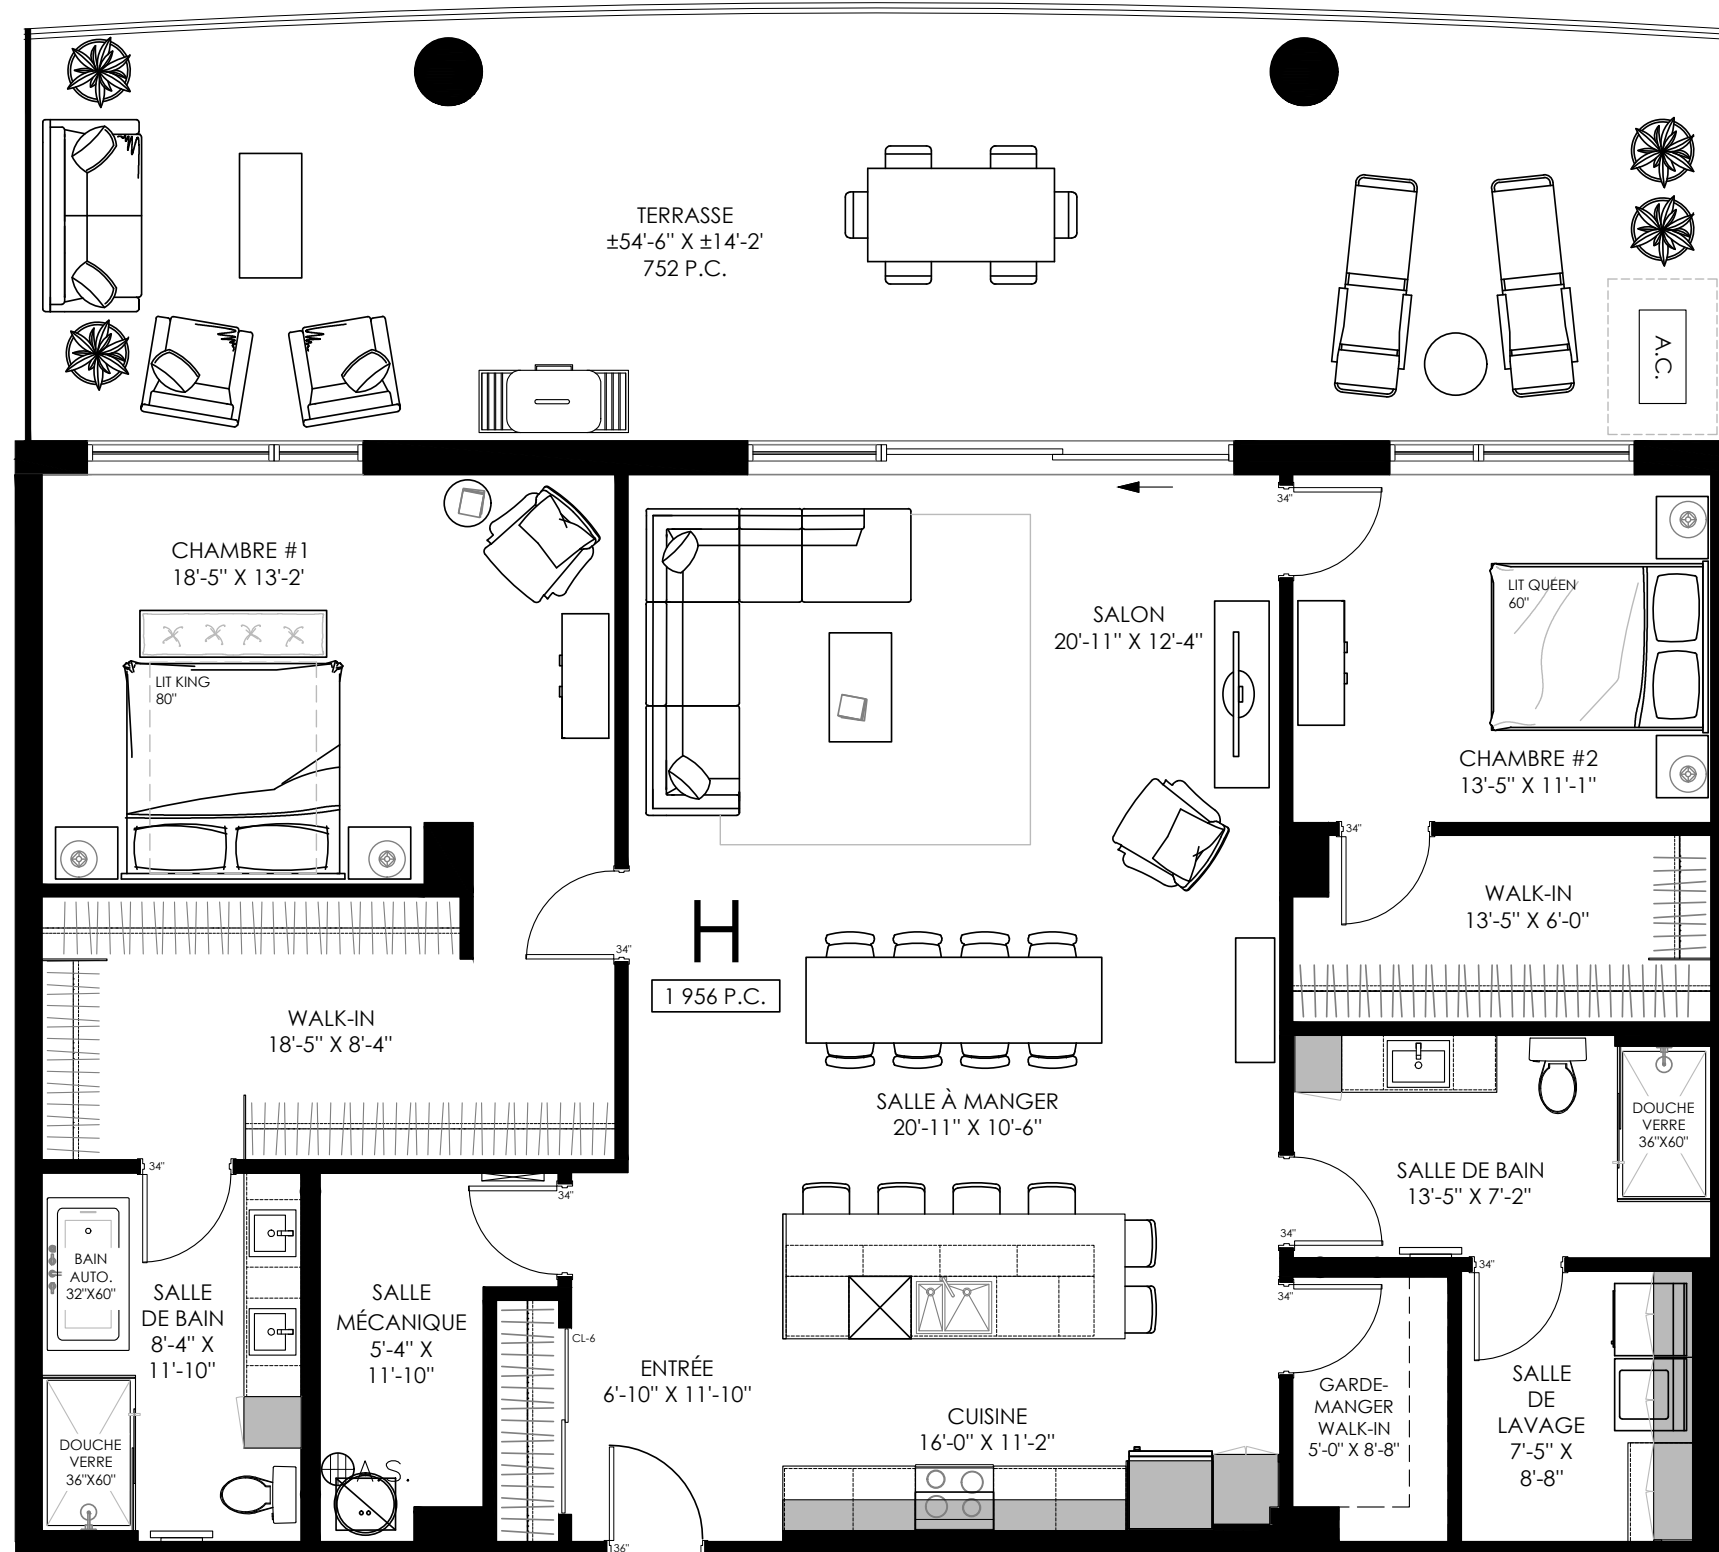

Superficie définitive avec le certificat de l'arpenteur. Plan préliminaire, modifiable sans préavis.
Superficie à titre indicatif seulement. Toutes les spécifications architecturales peuvent être modifiées.

PHARE DE LA MARINA

2 C.C.

16 ÉTAGES

TYPE H: 1203-1303-1403

X RUE DES DRAVEURS
TROIS-RIVIÈRES

01 AVRIL 2022