


TYPE P


PHARE
DE LA MARINA



CALCUL COMPARATIF		
UNITÉS	PRIX PRIX + TAXES APPLICABLES	FRAIS DE CONDO
		\$
		\$
		\$

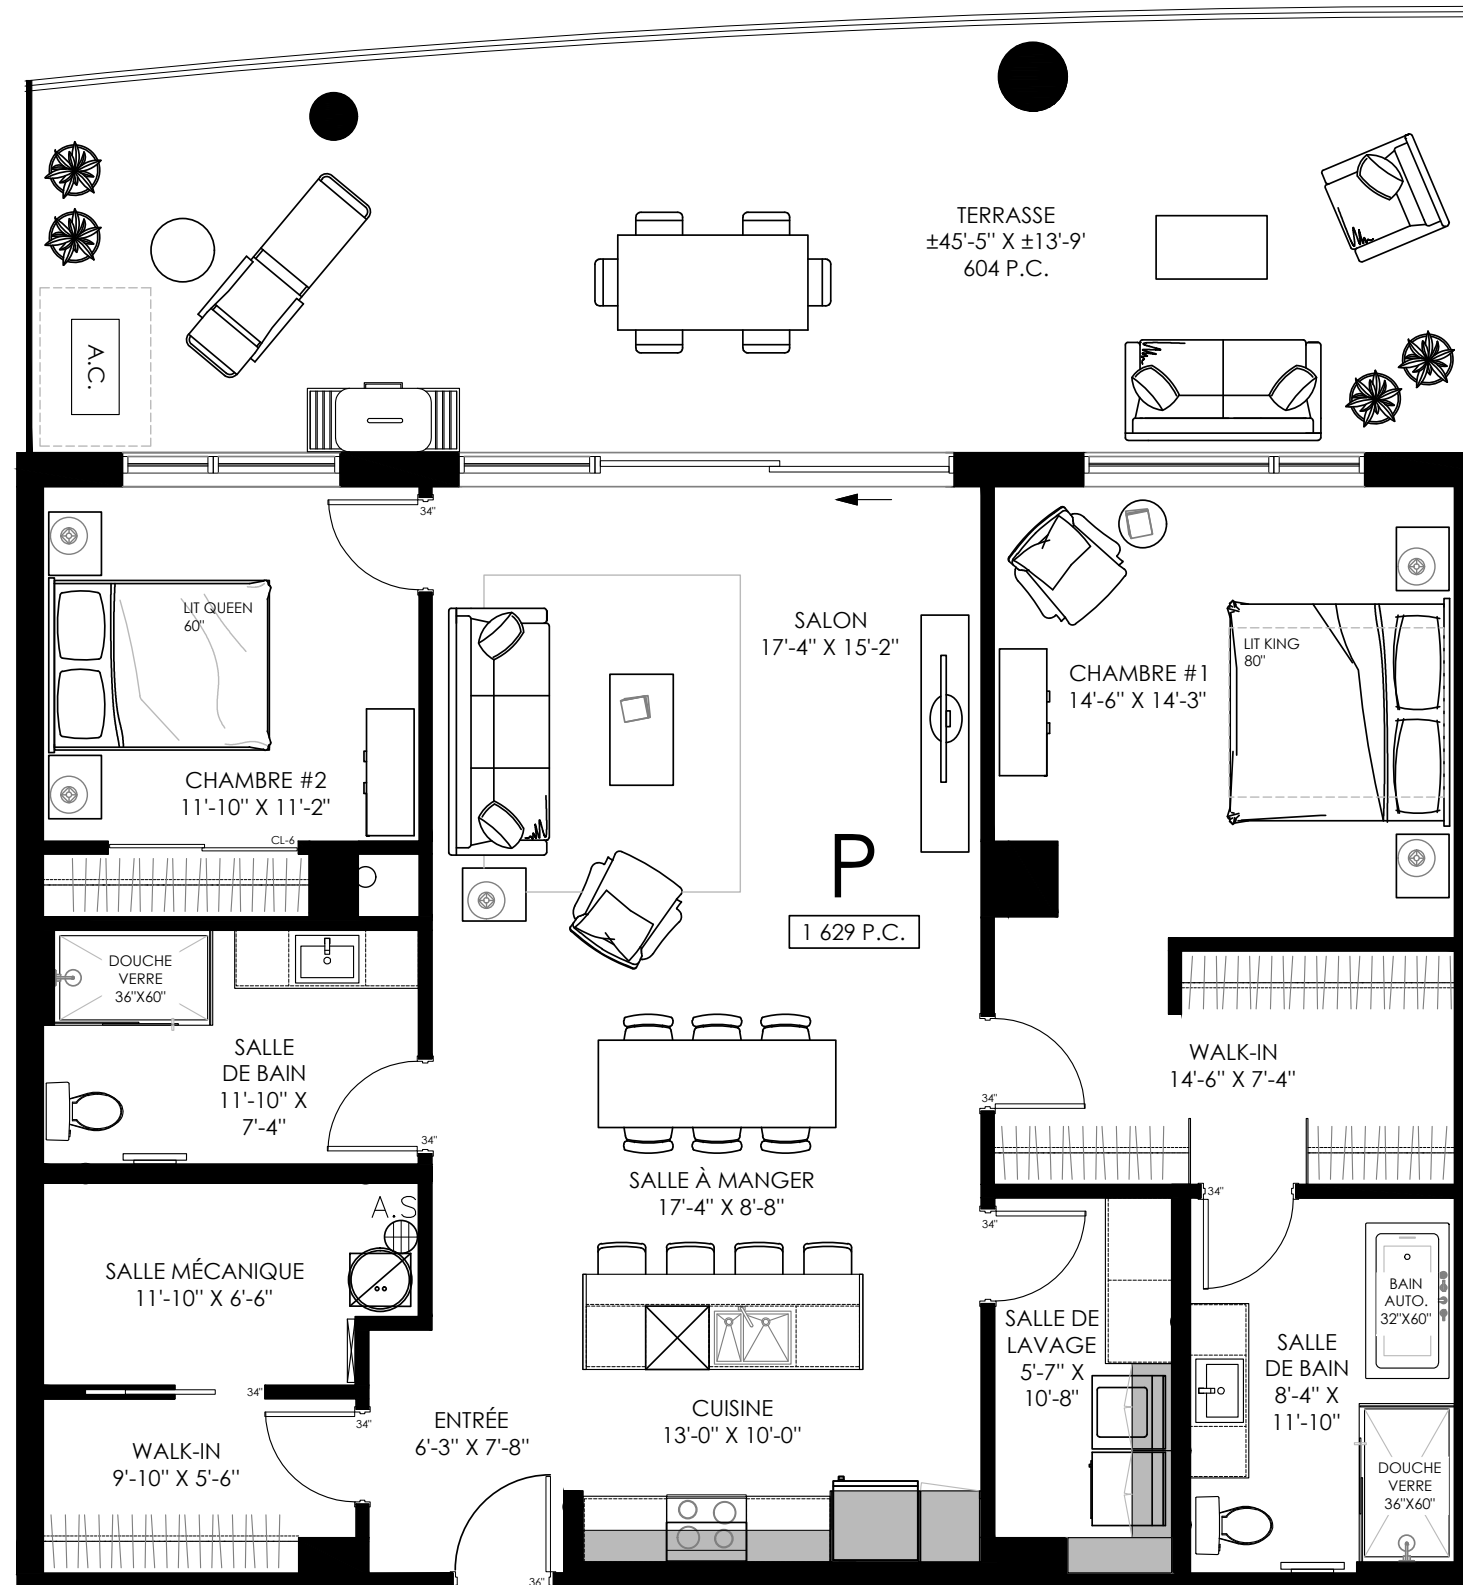

15^e
TYPE - P

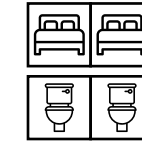

SUPERFICIE CONDO :	1629 pi ²
SUPERFICIE TERRASSE :	604 pi ²
SUPERFICIE TOTALE :	2233 pi²

Étage:

NOTES

Prix : \$

* + TAXES APPLICABLES


STATIONNEMENT SUPPLÉMENTAIRE:		
Extérieur:	19 500	\$*
Intérieur:	34 500	\$*
Intérieur tandem:	48 500	\$*
Frais condos :		\$
	MENSUEL	
ALLOCATIONS INCLUSES :		
Couvre sol :		\$
Armoires :		\$
Acc. plomberie :		\$
Autres :		\$

Courtier: _____

Téléphone: _____

Courriel: _____

PLAN DE REPÉRAGE

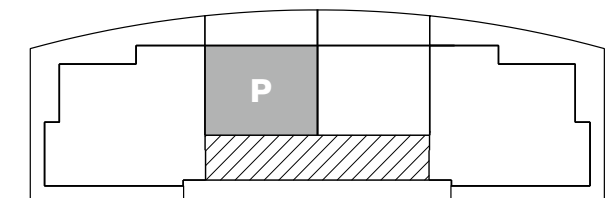

X RUE DES DRAVEURS

Superficie définitive avec le certificat de l'arpenteur. Plan préliminaire, modifiable sans préavis.
Superficie à titre indicatif seulement. Toutes les spécifications architecturales peuvent être modifiées.

PHARE DE
LA MARINA

2 C.C.

16 ÉTAGES

TYPE P: 1502

X RUE DES DRAVEURS
TROIS-RIVIÈRES

01 AVRIL 2022