


TYPE T

PHARE
DE LA MARINA



CALCUL COMPARATIF			
UNITÉS	PRIX PRIX + TAXES APPLICABLES	FRAIS DE CONDO	
		\$	\$
		\$	\$
		\$	\$

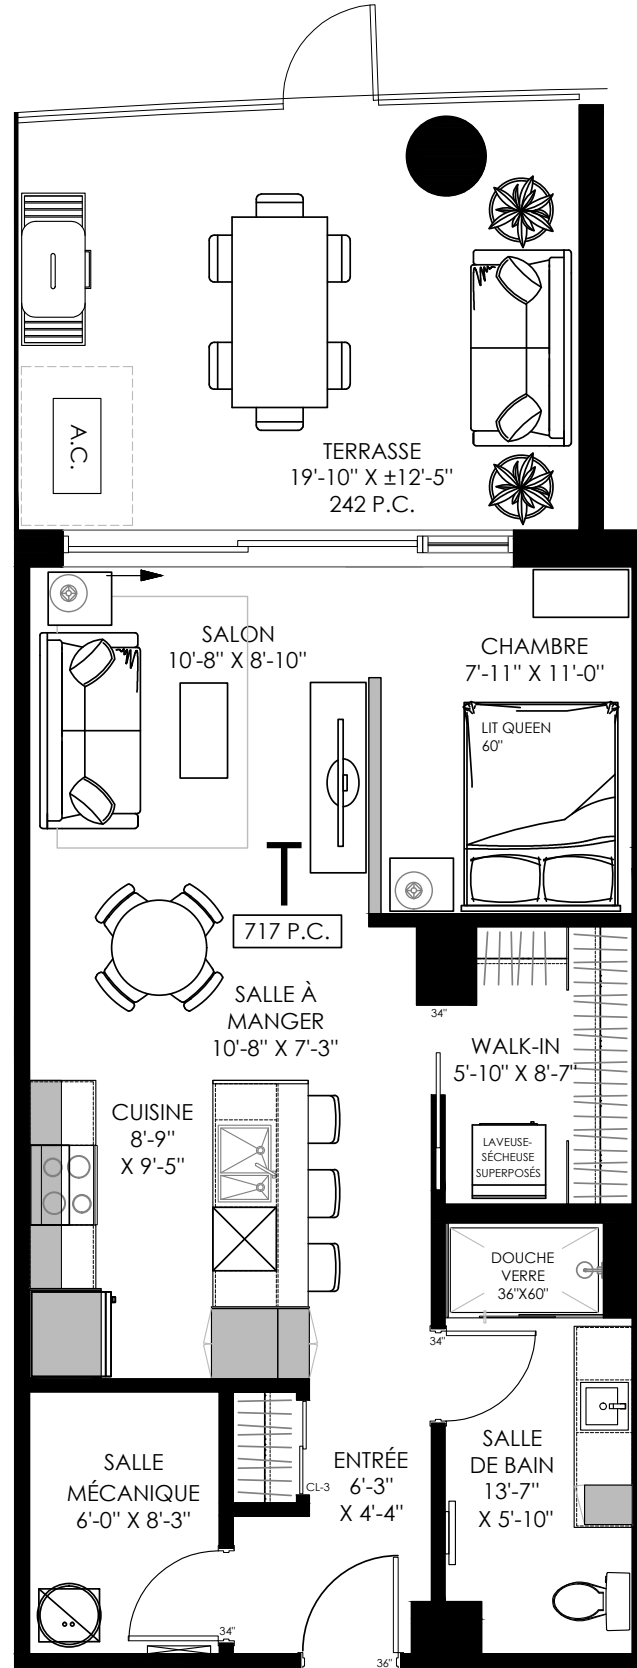

RDC
TYPE - T



SUPERFICIE CONDO :	717 pi ²
SUPERFICIE TERRASSE :	242 pi ²
SUPERFICIE TOTALE :	959 pi ²

Étage:

NOTES

Prix : \$

* + TAXES APPLICABLES

STATIONNEMENT SUPPLÉMENTAIRE:

Extérieur:	19 500	\$*
Intérieur:	34 500	\$*
Intérieur tandem:	48 500	\$*
Frais condos :		\$
	MENSUEL	

ALLOCATIONS INCLUSES :


Couvre sol :		\$
Armoires :		\$
Acc. plomberie :		\$
Autres :		\$

Courtier:

Téléphone:

Courriel:

PLAN DE REPÉRAGE

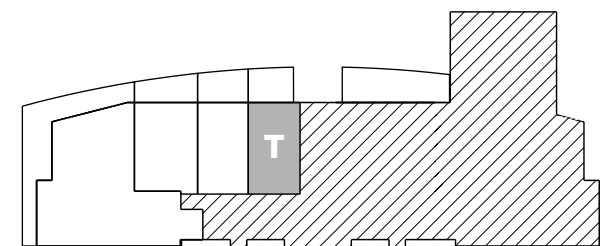

X RUE DES DRAVEURS

Superficie définitive avec le certificat de l'arpenteur. Plan préliminaire, modifiable sans préavis.
Superficie à titre indicatif seulement. Toutes les spécifications architecturales peuvent être modifiées.

PHARE DE
LA MARINA

1 C.C.

16 ÉTAGES

TYPE T: 104

X RUE DES DRAVEURS
TROIS-RIVIÈRES

01 AVRIL 2022