



# TYPE K1

**TOUR**  
DES DRAVEURS

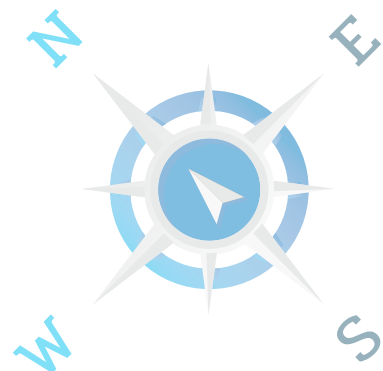

CALCUL COMPARATIF			
UNITÉS	PRIX PRIX + TAXES APPLICABLES	FRAIS DE CONDO	
		\$	\$
		\$	\$
		\$	\$

8<sup>e</sup>  
TYPE - K1

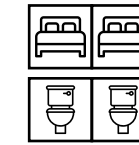

SUPERFICIE CONDO :	<b>2281</b> pi <sup>2</sup>
SUPERFICIE TERRASSE :	<b>899</b> pi <sup>2</sup>
<b>SUPERFICIE TOTALE :</b>	<b>3180</b> pi <sup>2</sup>

Étage:

NOTES

**Prix :** \$

\* + TAXES APPLICABLES

STATIONNEMENT SUPPLÉMENTAIRE:

<b>Extérieur:</b>	19 500	\$*
<b>Intérieur</b>	34 500	\$*
<b>Intérieur tandem:</b>	48 500	\$*
<b>Frais condos :</b>		\$
	MENSUEL	

ALLOCATIONS INCLUSES :


<b>Couvre sol :</b>	\$
<b>Armoires :</b>	\$
<b>Acc. plomberie :</b>	\$
<b>Autres :</b>	\$

Courtier: \_\_\_\_\_


Téléphone: \_\_\_\_\_

Courriel: \_\_\_\_\_

PLAN DE REPÉRAGE

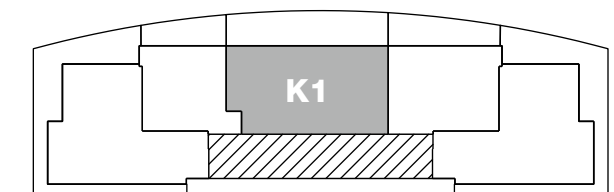

300 RUE HART

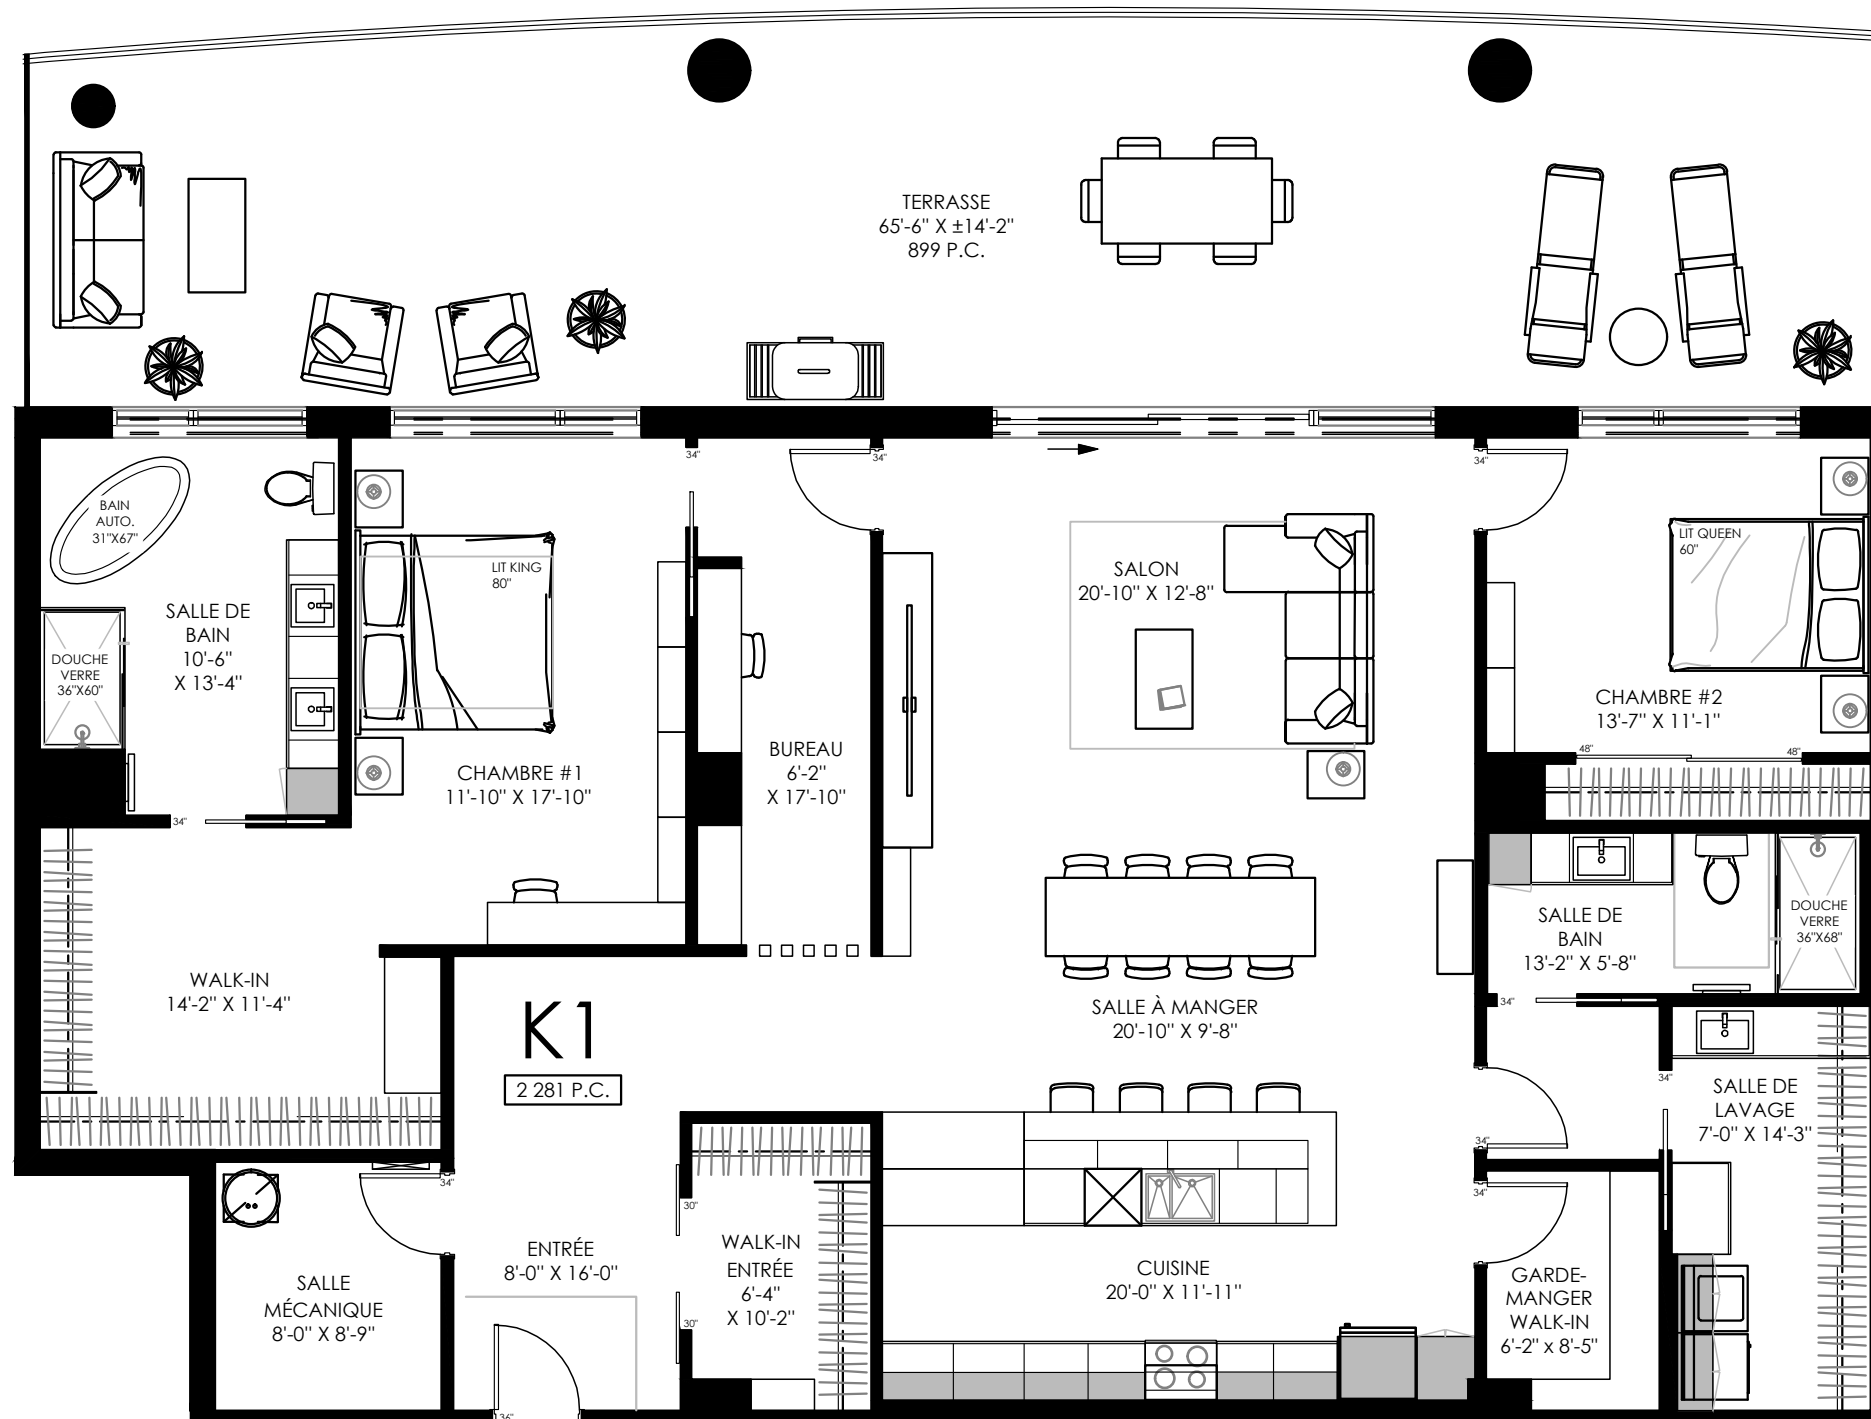

Superficie définitive avec le certificat de l'arpenteur. Plan préliminaire, modifiable sans préavis.  
Superficie à titre indicatif seulement. Toutes les spécifications architecturales peuvent être modifiées.

TOUR DES  
DRAVEURS

2 C.C.

8 ÉTAGES

TYPE K1 : 803

AV DES DRAVEURS  
TROIS-RIVIÈRES

04 AVRIL 2023