


TYPE M


TOUR
DES DRAVEURS

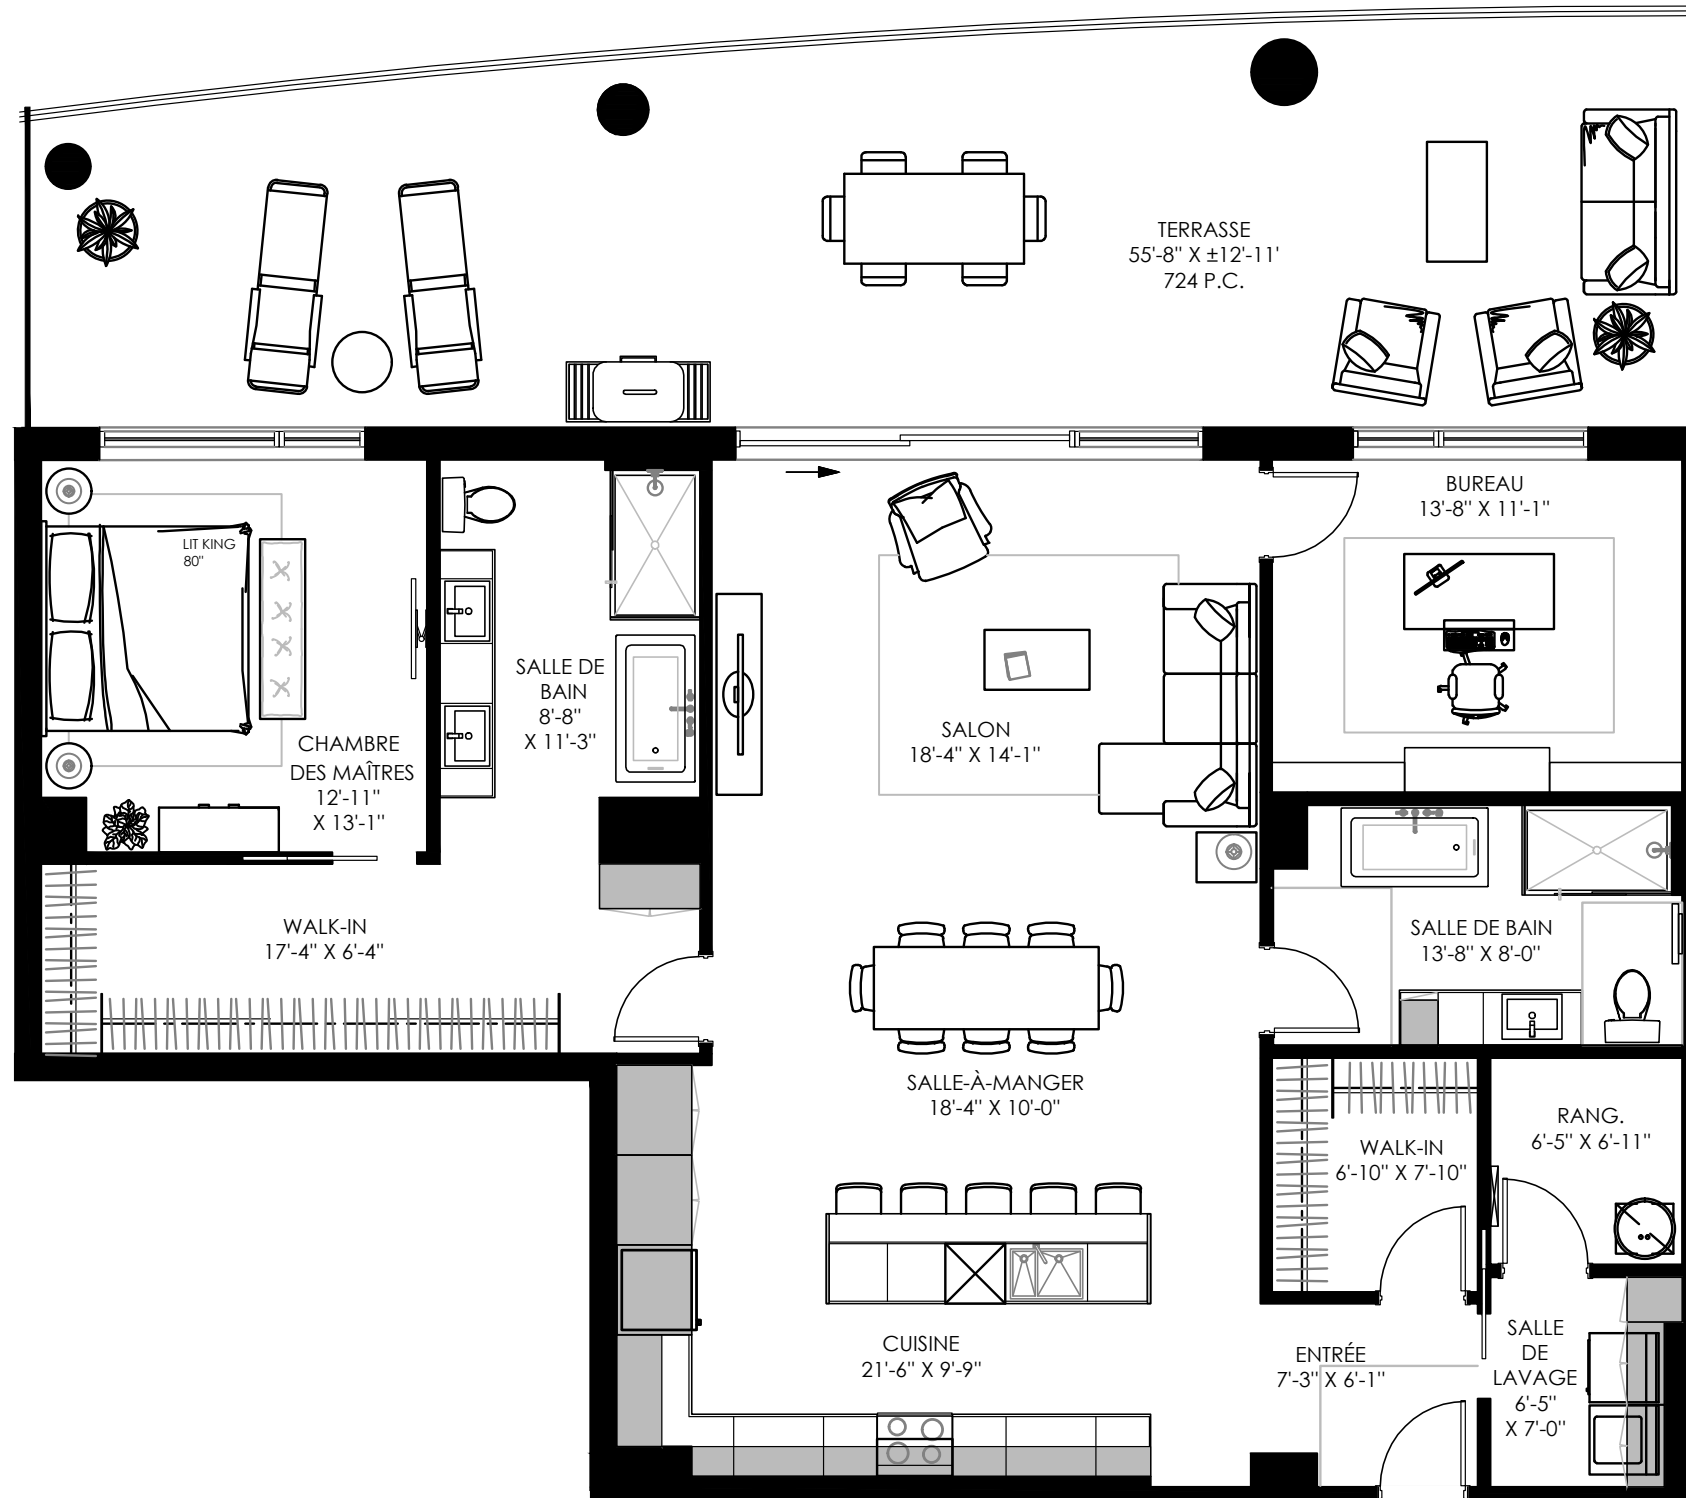

CALCUL COMPARATIF			
UNITÉS	PRIX PRIX + TAXES APPLICABLES	FRAIS DE CONDO	
		\$	\$
		\$	\$
		\$	\$



8^e
TYPE M

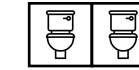

SUPERFICIE CONDO : 1709 pi²
 SUPERFICIE TERRASSE : 724 pi²
SUPERFICIE TOTALE : 2433 pi²

Étage:


NOTES

Prix : \$
 * + TAXES APPLICABLES

STATIONNEMENT SUPPLÉMENTAIRE:		
Extérieur:	19 500	\$*
Intérieur	34 500	\$*
Intérieur tandem:	48 500	\$*
Frais condos :		\$
	MENSUEL	
ALLOCATIONS INCLUSES :		
Couvre sol :		\$
Armoires :		\$
Acc. plomberie :		\$
Autres :		\$

Courtier:
 Téléphone:
 Courriel:

PLAN DE REPÉRAGE

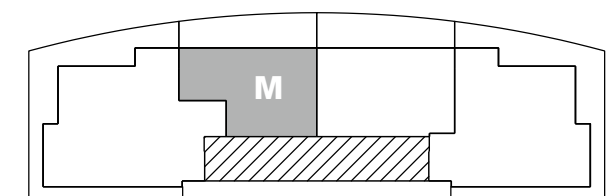

300 RUE HART

Superficie définitive avec le certificat de l'arpenteur. Plan préliminaire, modifiable sans préavis.
 Superficie à titre indicatif seulement. Toutes les spécifications architecturales peuvent être modifiées.

TOUR DES
DRAVEURS

1 C.C.

8 ÉTAGES

CONDO 802

AV DES DRAVEURS
TROIS-RIVIÈRES

19 MARS 2024