


TYPE B1

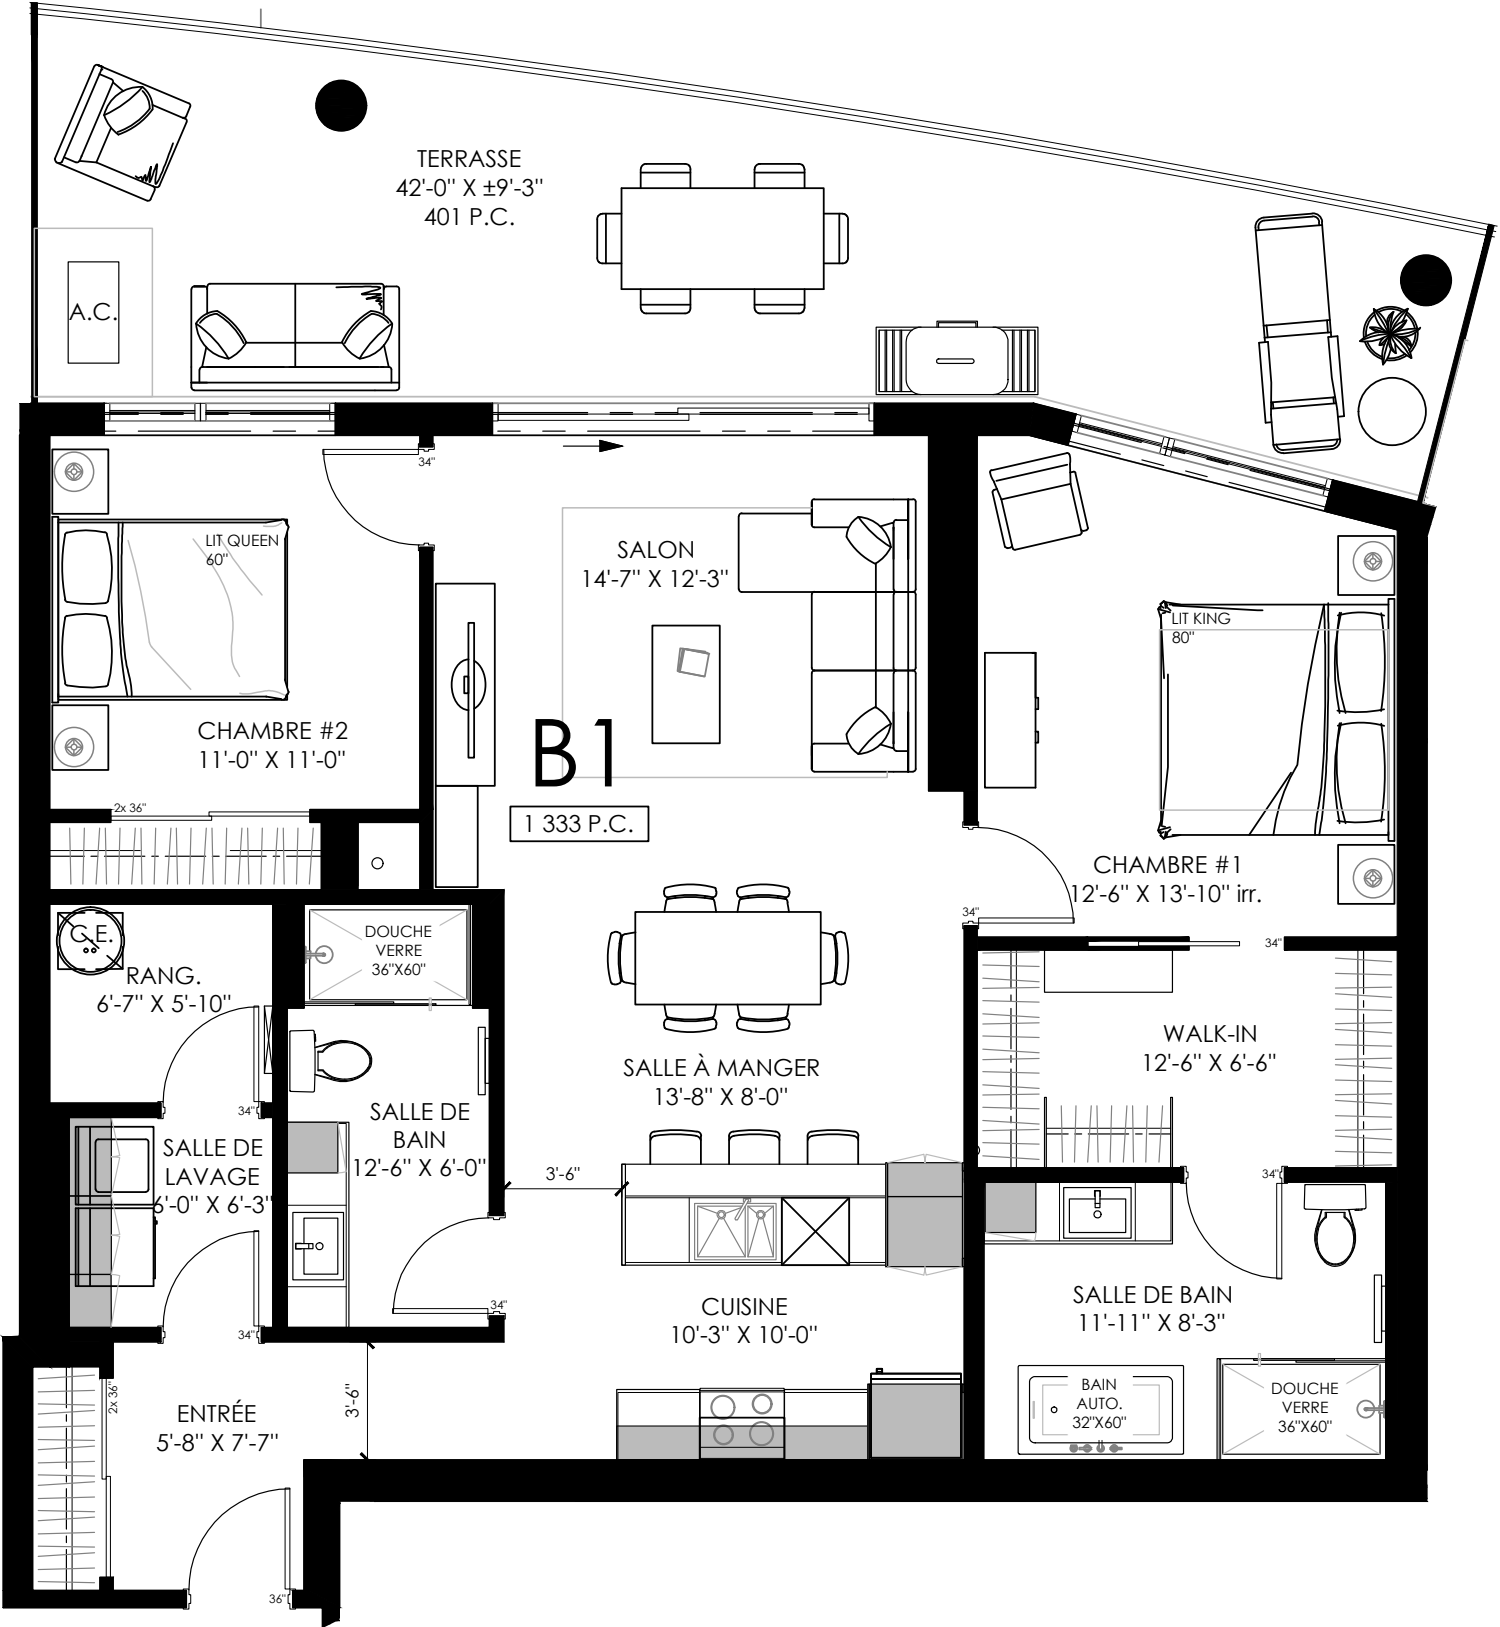

| CALCUL COMPARATIF |                          |                |    |
|-------------------|--------------------------|----------------|----|
| UNITÉS            | PRIX                     | FRAIS DE CONDO |    |
|                   | PRIX + TAXES APPLICABLES |                |    |
|                   |                          | \$             | \$ |
|                   |                          | \$             | \$ |
|                   |                          | \$             | \$ |



2<sup>e</sup>-3<sup>e</sup>-4<sup>e</sup>-5<sup>e</sup> et 6<sup>e</sup>  
TYPE - B1

SUPERFICIE CONDO :

1333 pi²

SUPERFICIE TERRASSE :

401 pi²

SUPERFICIE TOTALE :

1734 pi²

Étage:

NOTES

Prix :


\* + TAXES APPLICABLES

| STATIONNEMENT SUPPLÉMENTAIRE: |         |     |
|-------------------------------|---------|-----|
| Extérieur:                    | 19 500  | \$* |
| Intérieur                     | 34 500  | \$* |
| Intérieur tandem:             | 48 500  | \$* |
| Frais condos :                |         | \$  |
|                               | MENSUEL |     |
| ALLOCATIONS INCLUSES :        |         |     |
| Couvre sol :                  |         | \$  |
| Armoires :                    |         | \$  |
| Acc. plomberie :              |         | \$  |
| Autres :                      |         | \$  |

Courtier:

Téléphone:

Courriel:

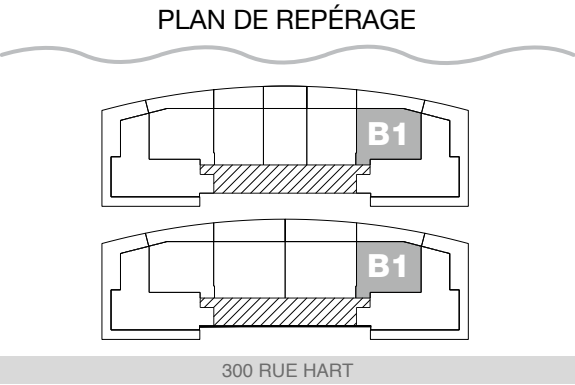

Superficie définitive avec le certificat de l'arpenteur. Plan préliminaire, modifiable sans préavis.  
Superficie à titre indicatif seulement. Toutes les spécifications architecturales peuvent être modifiées.