

# TYPE C

**TOUR**  
DES DRAVEURS



CALCUL COMPARATIF			
UNITÉS	PRIX PRIX + TAXES APPLICABLES	FRAIS DE CONDO	
		\$	\$
		\$	\$
		\$	\$

2<sup>e</sup>-3<sup>e</sup> et 4<sup>e</sup>  
TYPE - C



+

SUPERFICIE CONDO :	<b>1122</b> pi <sup>2</sup>
SUPERFICIE TERRASSE :	<b>413</b> pi <sup>2</sup>
<b>SUPERFICIE TOTALE :</b>	<b>1535</b> pi <sup>2</sup>

Étage:

NOTES

**Prix :** \$

\* + TAXES APPLICABLES

STATIONNEMENT SUPPLÉMENTAIRE:

<b>Extérieur:</b>	19 500	\$*
<b>Intérieur</b>	34 500	\$*
<b>Intérieur tandem:</b>	48 500	\$*
<b>Frais condos :</b>		\$
	MENSUEL	

ALLOCATIONS INCLUSES :


<b>Couvre sol :</b>		\$
<b>Armoires :</b>		\$
<b>Acc. plomberie :</b>		\$
<b>Autres :</b>		\$

Courtier:


Téléphone:

Courriel:

PLAN DE REPÉRAGE

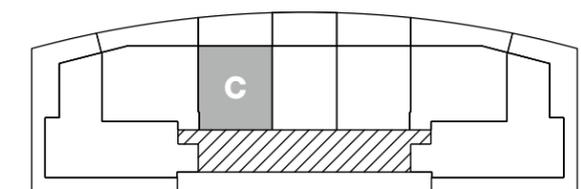

300 RUE HART

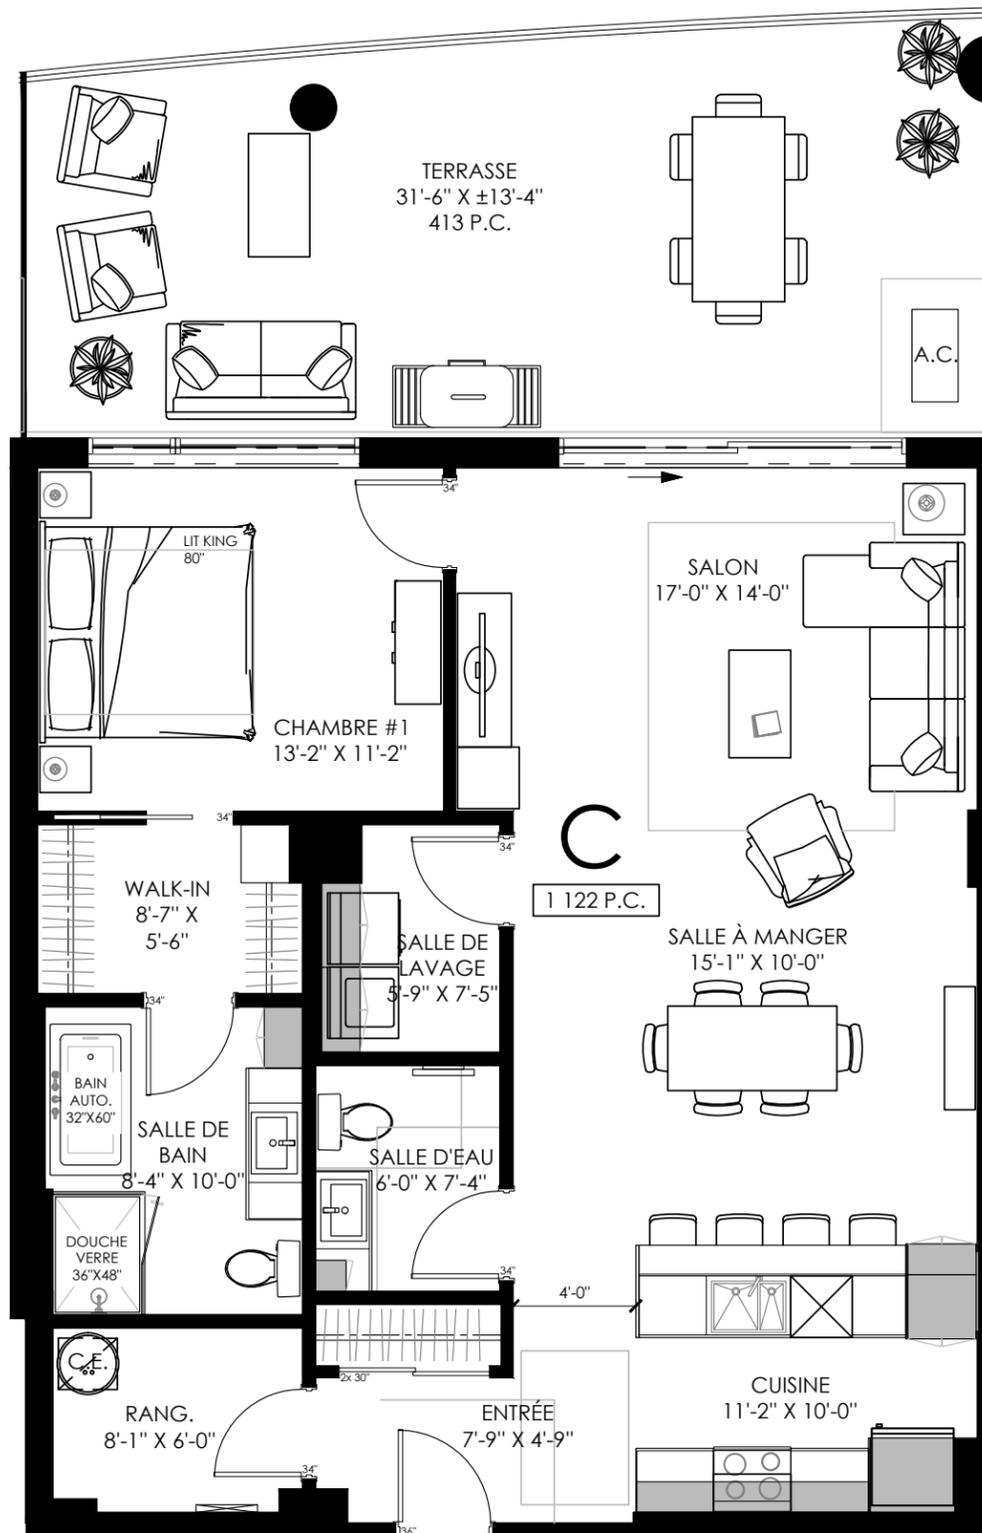

Superficie définitive avec le certificat de l'arpenteur. Plan préliminaire, modifiable sans préavis.  
Superficie à titre indicatif seulement. Toutes les spécifications architecturales peuvent être modifiées.

TOUR DES  
DRAVEURS

1 C.C.

8 ÉTAGES

TYPE C : 203-303-403

AV DES DRAVEURS  
TROIS-RIVIÈRES

24 MARS 2023