

# TYPE C

**TOUR**  
DES DRAVEURS



CALCUL COMPARATIF		
UNITÉS	PRIX PRIX + TAXES APPLICABLES	FRAIS DE CONDO
	\$	\$
	\$	\$
	\$	\$

2<sup>e</sup>-3<sup>e</sup> et 4<sup>e</sup>  
TYPE - C



+

SUPERFICIE CONDO :	1122 pi <sup>2</sup>
SUPERFICIE TERRASSE :	413 pi <sup>2</sup>
<b>SUPERFICIE TOTALE :</b>	<b>1535 pi<sup>2</sup></b>

Étage:

NOTES

**Prix :** \$

PRIX VALIDE 30 JOURS\*\* + TAXES APPLICABLES\*\*


STATIONNEMENT SUPPLÉMENTAIRE:		
Extérieur:	19 500	\$**
Intérieur:	34 500	\$**
Frais condos :		\$
	MENSUEL	
ALLOCATIONS INCLUSES :		
Couvre sol :		\$
Armoires :		\$
Acc. plomberie :		\$
Autres :		\$

Courtier: \_\_\_\_\_


Téléphone: \_\_\_\_\_

Courriel: \_\_\_\_\_

PLAN DE REPÉRAGE

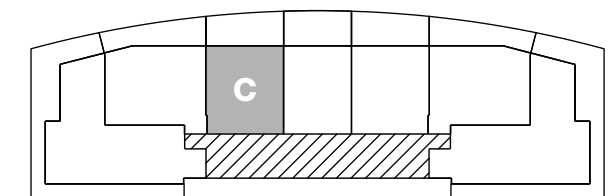

500 AVENUE DES DRAVEURS

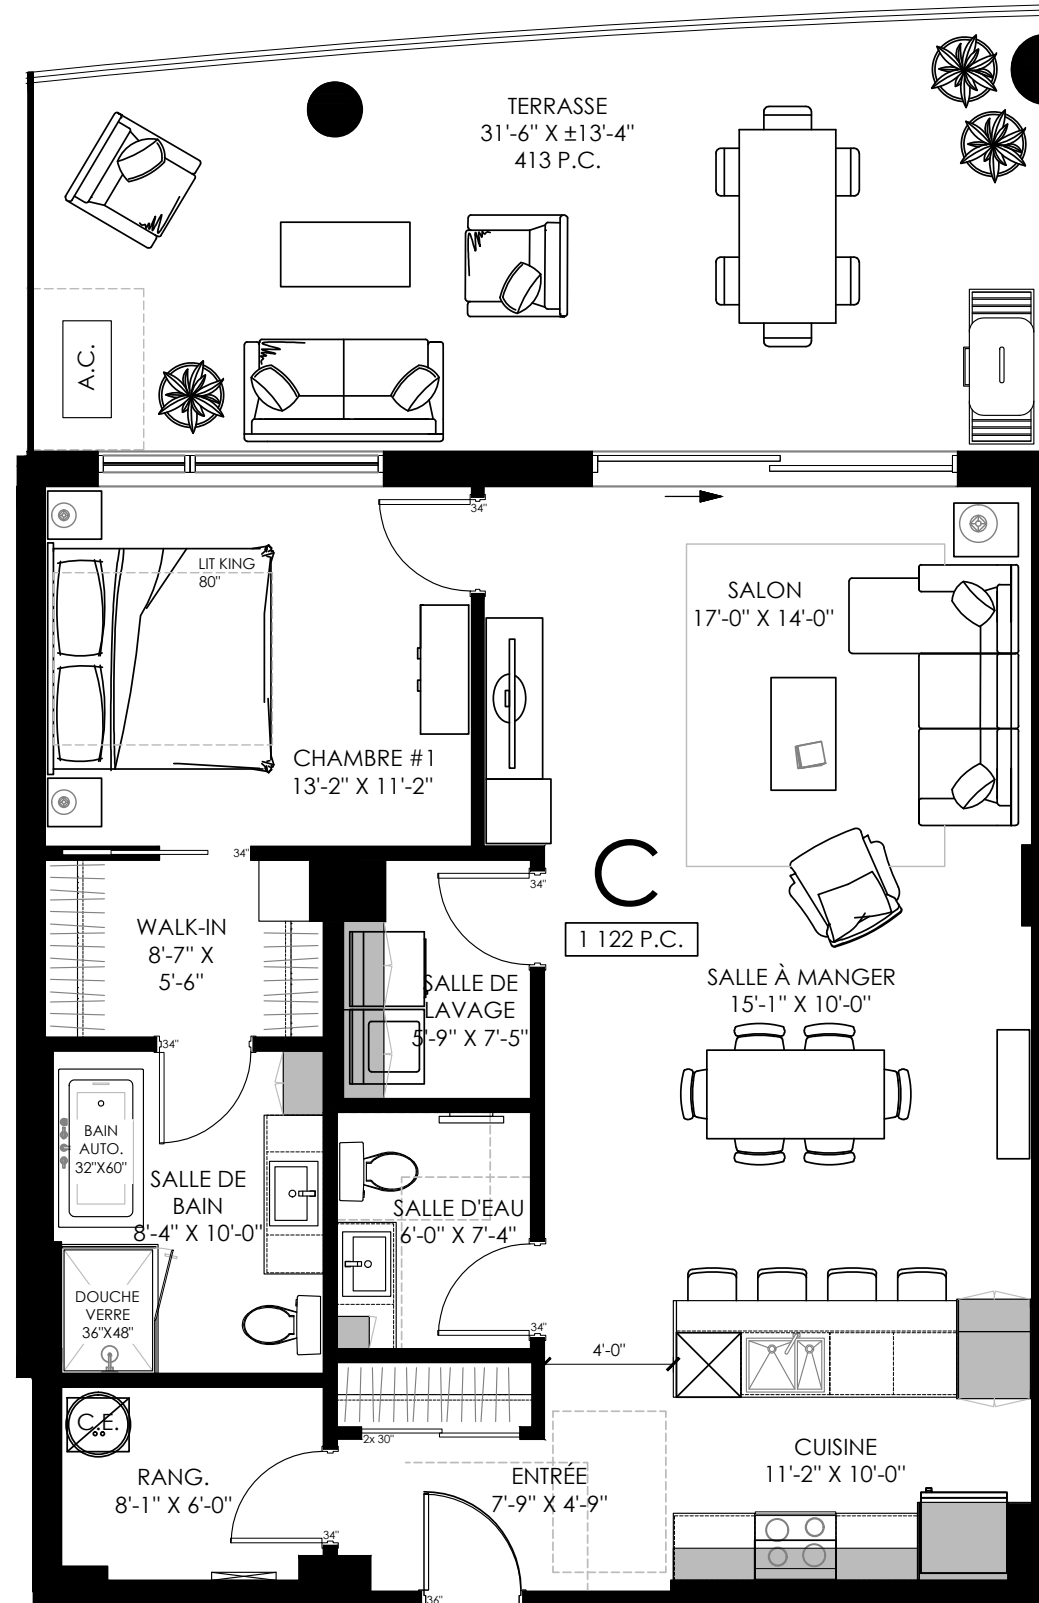

Superficie définitive avec le certificat de l'arpenteur. Plan préliminaire, modifiable sans préavis.  
Superficie à titre indicatif seulement. Toutes les spécifications architecturales peuvent être modifiées.

TOUR DES DRAVEURS

1 C.C.

8 ÉTAGES

TYPE C : 203-303-403

AV DES DRAVEURS  
TROIS-RIVIÈRES

25 JANVIER 2024