


# TYPE D

**TOUR**  
DES DRAVEURS



| CALCUL COMPARATIF |                                  |                |    |
|-------------------|----------------------------------|----------------|----|
| UNITÉS            | PRIX<br>PRIX + TAXES APPLICABLES | FRAIS DE CONDO |    |
|                   |                                  | \$             | \$ |
|                   |                                  | \$             | \$ |
|                   |                                  | \$             | \$ |

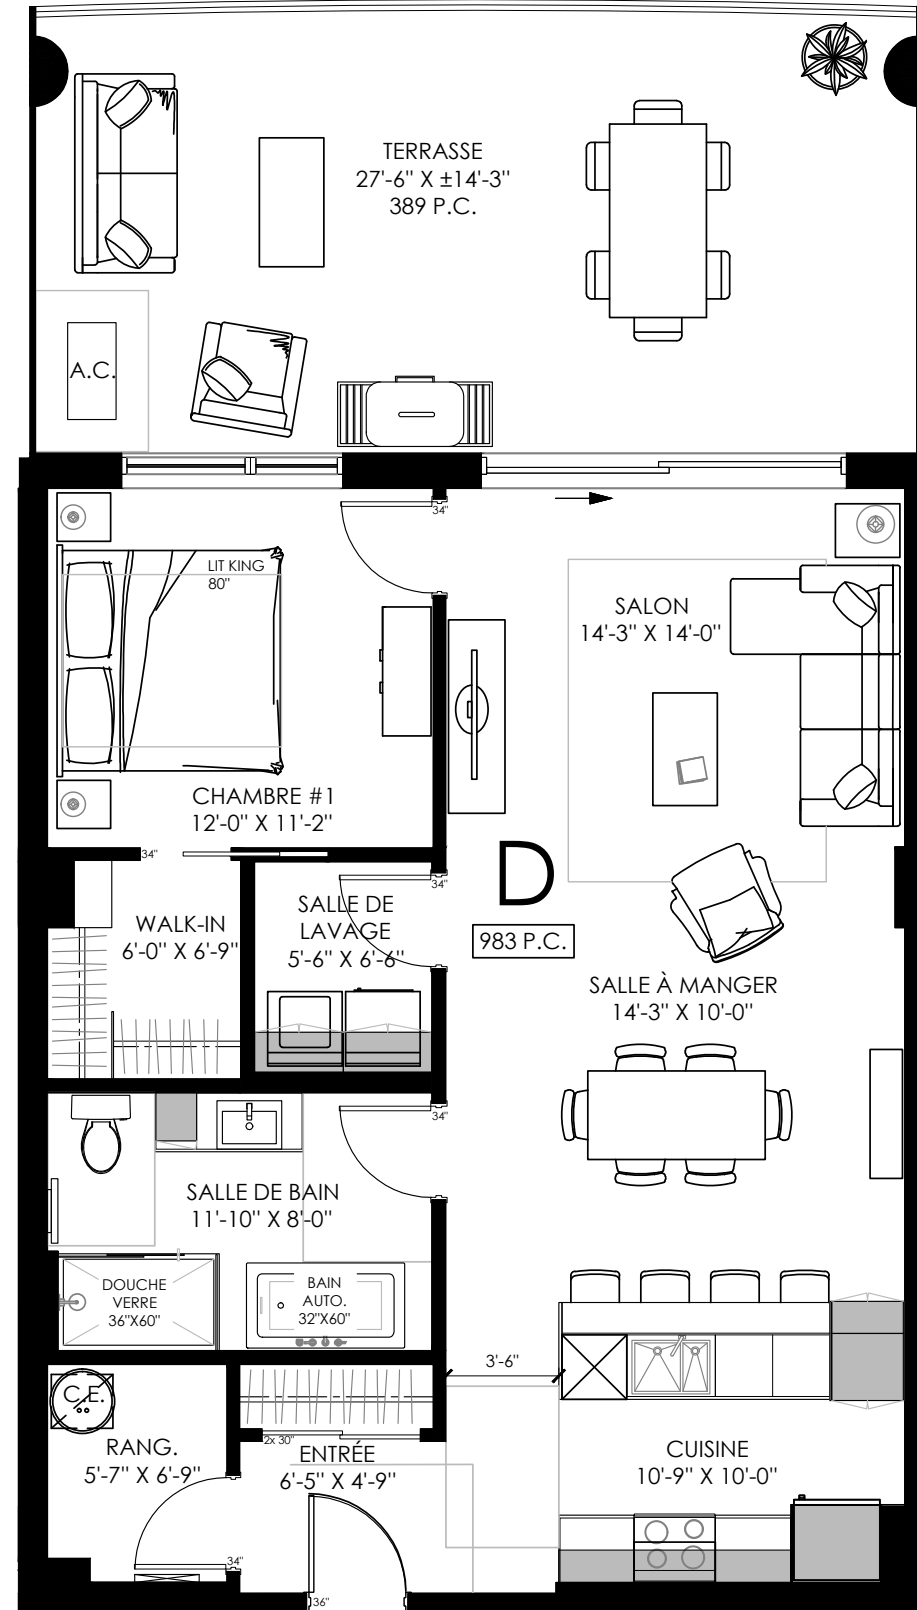

2<sup>e</sup>-3<sup>e</sup> et 4<sup>e</sup>  
TYPE - D



|                            |                             |
|----------------------------|-----------------------------|
| SUPERFICIE CONDO :         | <b>983</b> pi <sup>2</sup>  |
| SUPERFICIE TERRASSE :      | <b>389</b> pi <sup>2</sup>  |
| <b>SUPERFICIE TOTALE :</b> | <b>1372</b> pi <sup>2</sup> |

Étage:

NOTES

|               |    |
|---------------|----|
| <b>Prix :</b> | \$ |
|---------------|----|

PRIX VALIDE 30 JOURS\*\* + TAXES APPLICABLES\*\*


| STATIONNEMENT SUPPLÉMENTAIRE: |         |      |
|-------------------------------|---------|------|
| Extérieur:                    | 19 500  | \$** |
| Intérieur:                    | 34 500  | \$** |
| Frais condos :                |         | \$   |
|                               | MENSUEL |      |
| ALLOCATIONS INCLUSES :        |         |      |
| Couvre sol :                  |         | \$   |
| Armoires :                    |         | \$   |
| Acc. plomberie :              |         | \$   |
| Autres :                      |         | \$   |

Courtier: \_\_\_\_\_

Téléphone: \_\_\_\_\_

Courriel: \_\_\_\_\_

PLAN DE REPÉRAGE

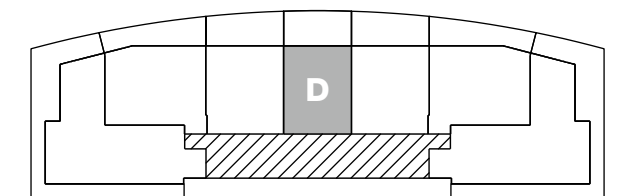

500 AVENUE DES DRAVEURS

Superficie définitive avec le certificat de l'arpenteur. Plan préliminaire, modifiable sans préavis.  
Superficie à titre indicatif seulement. Toutes les spécifications architecturales peuvent être modifiées.

TOUR DES  
DRAVEURS

1 C.C.

8 ÉTAGES

TYPE D : 204-304-404

AV DES DRAVEURS  
TROIS-RIVIÈRES

25 JANVIER 2024