


# TYPE E1

**TOUR**  
DES DRAVEURS



CALCUL COMPARATIF		
UNITÉS	PRIX <small>PRIX + TAXES APPLICABLES</small>	FRAIS DE CONDO
	\$	\$
	\$	\$
	\$	\$

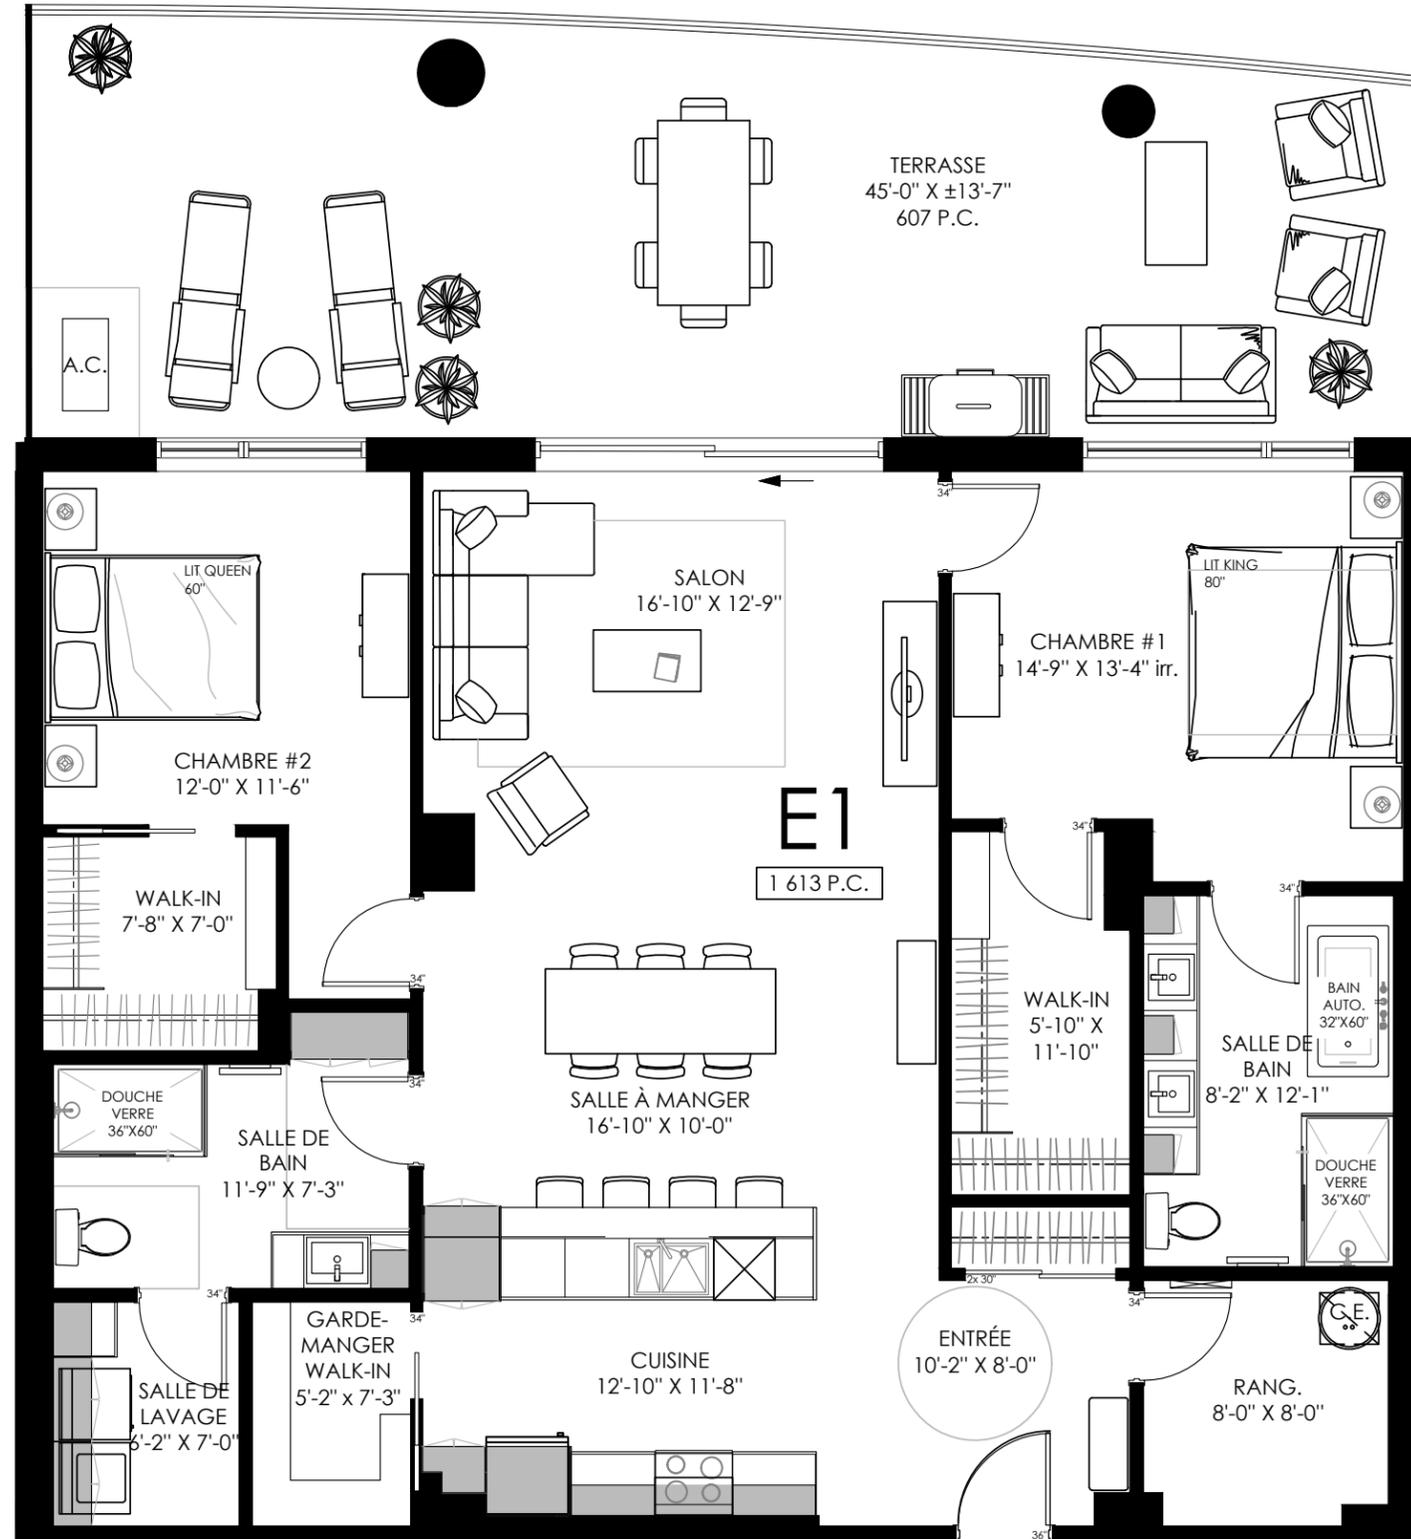

5<sup>e</sup> et 6<sup>e</sup>  
TYPE - E1



SUPERFICIE CONDO :	1613 pi <sup>2</sup>
SUPERFICIE TERRASSE :	607 pi <sup>2</sup>
<b>SUPERFICIE TOTALE :</b>	<b>2220 pi<sup>2</sup></b>

Étage:

NOTES

<b>Prix :</b>	\$
---------------	----

PRIX VALIDE 30 JOURS\*\* + TAXES APPLICABLES\*\*


STATIONNEMENT SUPPLÉMENTAIRE:		
Extérieur:	19 500	\$**
Intérieur:	34 500	\$**
Frais condos :		\$
	MENSUEL	
ALLOCATIONS INCLUSES :		
Couvre sol :		\$
Armoires :		\$
Acc. plomberie :		\$
Autres :		\$

Courtier: \_\_\_\_\_

Téléphone: \_\_\_\_\_

Courriel: \_\_\_\_\_

PLAN DE REPÉRAGE

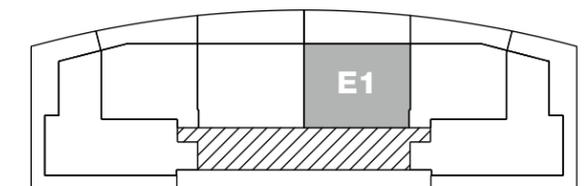

500 AVENUE DES DRAVEURS

Superficie définitive avec le certificat de l'arpenteur. Plan préliminaire, modifiable sans préavis.  
Superficie à titre indicatif seulement. Toutes les spécifications architecturales peuvent être modifiées.

TOUR DES  
DRAVEURS

2 C.C.

8 ÉTAGES

TYPE E1 : 504-604

AV DES DRAVEURS  
TROIS-RIVIÈRES

25 JANVIER 2024