


TYPE A2


TOUR
DES DRAVEURS

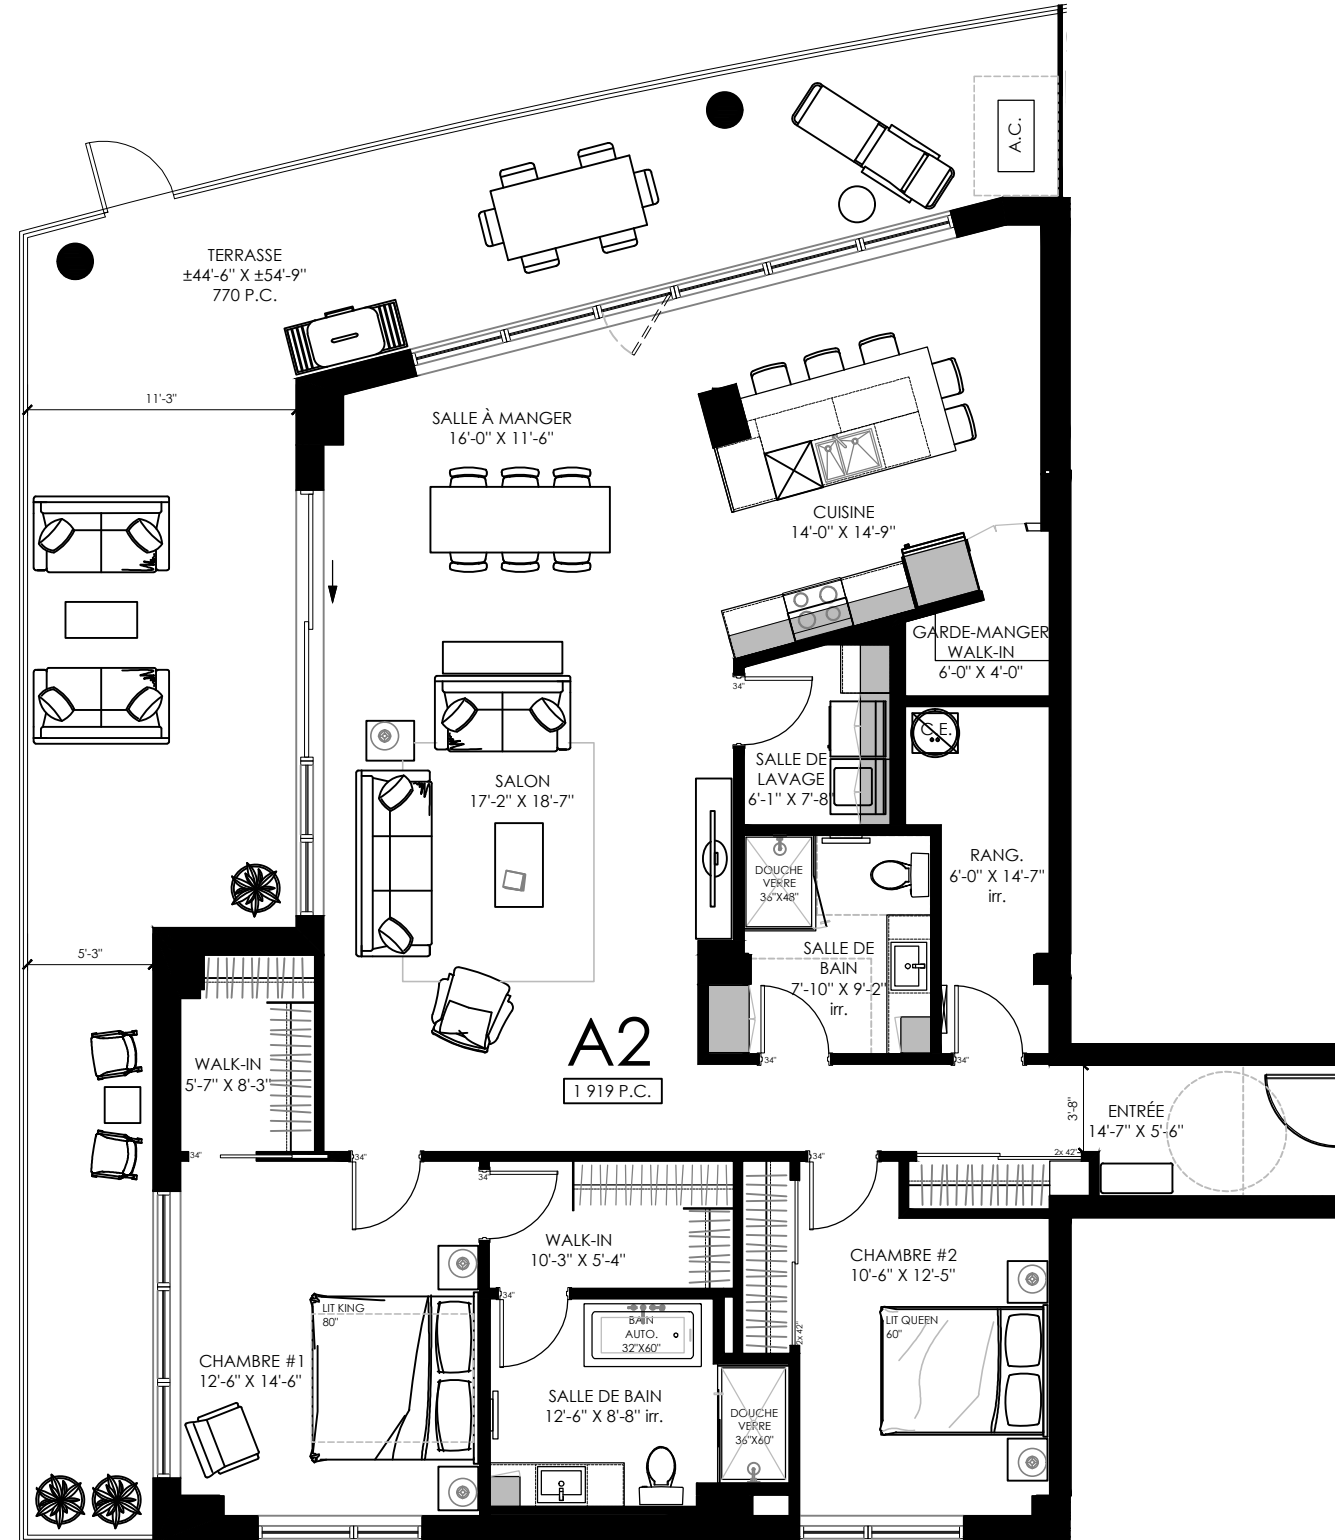

CALCUL COMPARATIF			
UNITÉS	PRIX PRIX + TAXES APPLICABLES	FRAIS DE CONDO	
		\$	\$
		\$	\$
		\$	\$



RDC
TYPE - A2

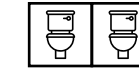

SUPERFICIE CONDO : **1919** pi²
 SUPERFICIE TERRASSE : **770** pi²
SUPERFICIE TOTALE : 2689 pi²

Étage:

NOTES

Prix : \$

PRIX VALIDE 30 JOURS** + TAXES APPLICABLES**

STATIONNEMENT SUPPLÉMENTAIRE:


Extérieur:	19 500	\$**
Intérieur:	34 500	\$**
Frais condos :		\$
	MENSUEL	

ALLOCATIONS INCLUSES :

Couvre sol :	\$
Armoires :	\$
Acc. plomberie :	\$
Autres :	\$

Courtier: _____
 Téléphone: _____
 Courriel: _____

PLAN DE REPÉRAGE

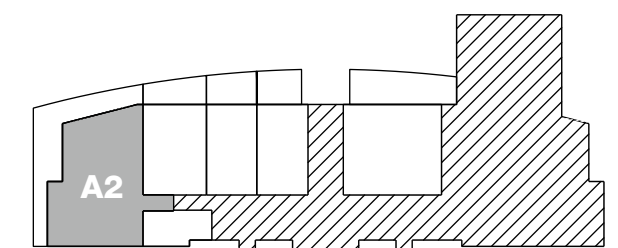

500 AVENUE DES DRAVEURS

Superficie définitive avec le certificat de l'arpenteur. Plan préliminaire, modifiable sans préavis.
 Superficie à titre indicatif seulement. Toutes les spécifications architecturales peuvent être modifiées.

TOUR DES
DRAVEURS

2 C.C.

8 ÉTAGES

TYPE A2 : 101

AV DES DRAVEURS
TROIS-RIVIÈRES

25 JANVIER 2024