


TYPE B1

TOUR
DES DRAVEURS



CALCUL COMPARATIF			
UNITÉS	PRIX	FRAIS DE CONDO	
	PRIX + TAXES APPLICABLES		
		\$	\$
		\$	\$
		\$	\$

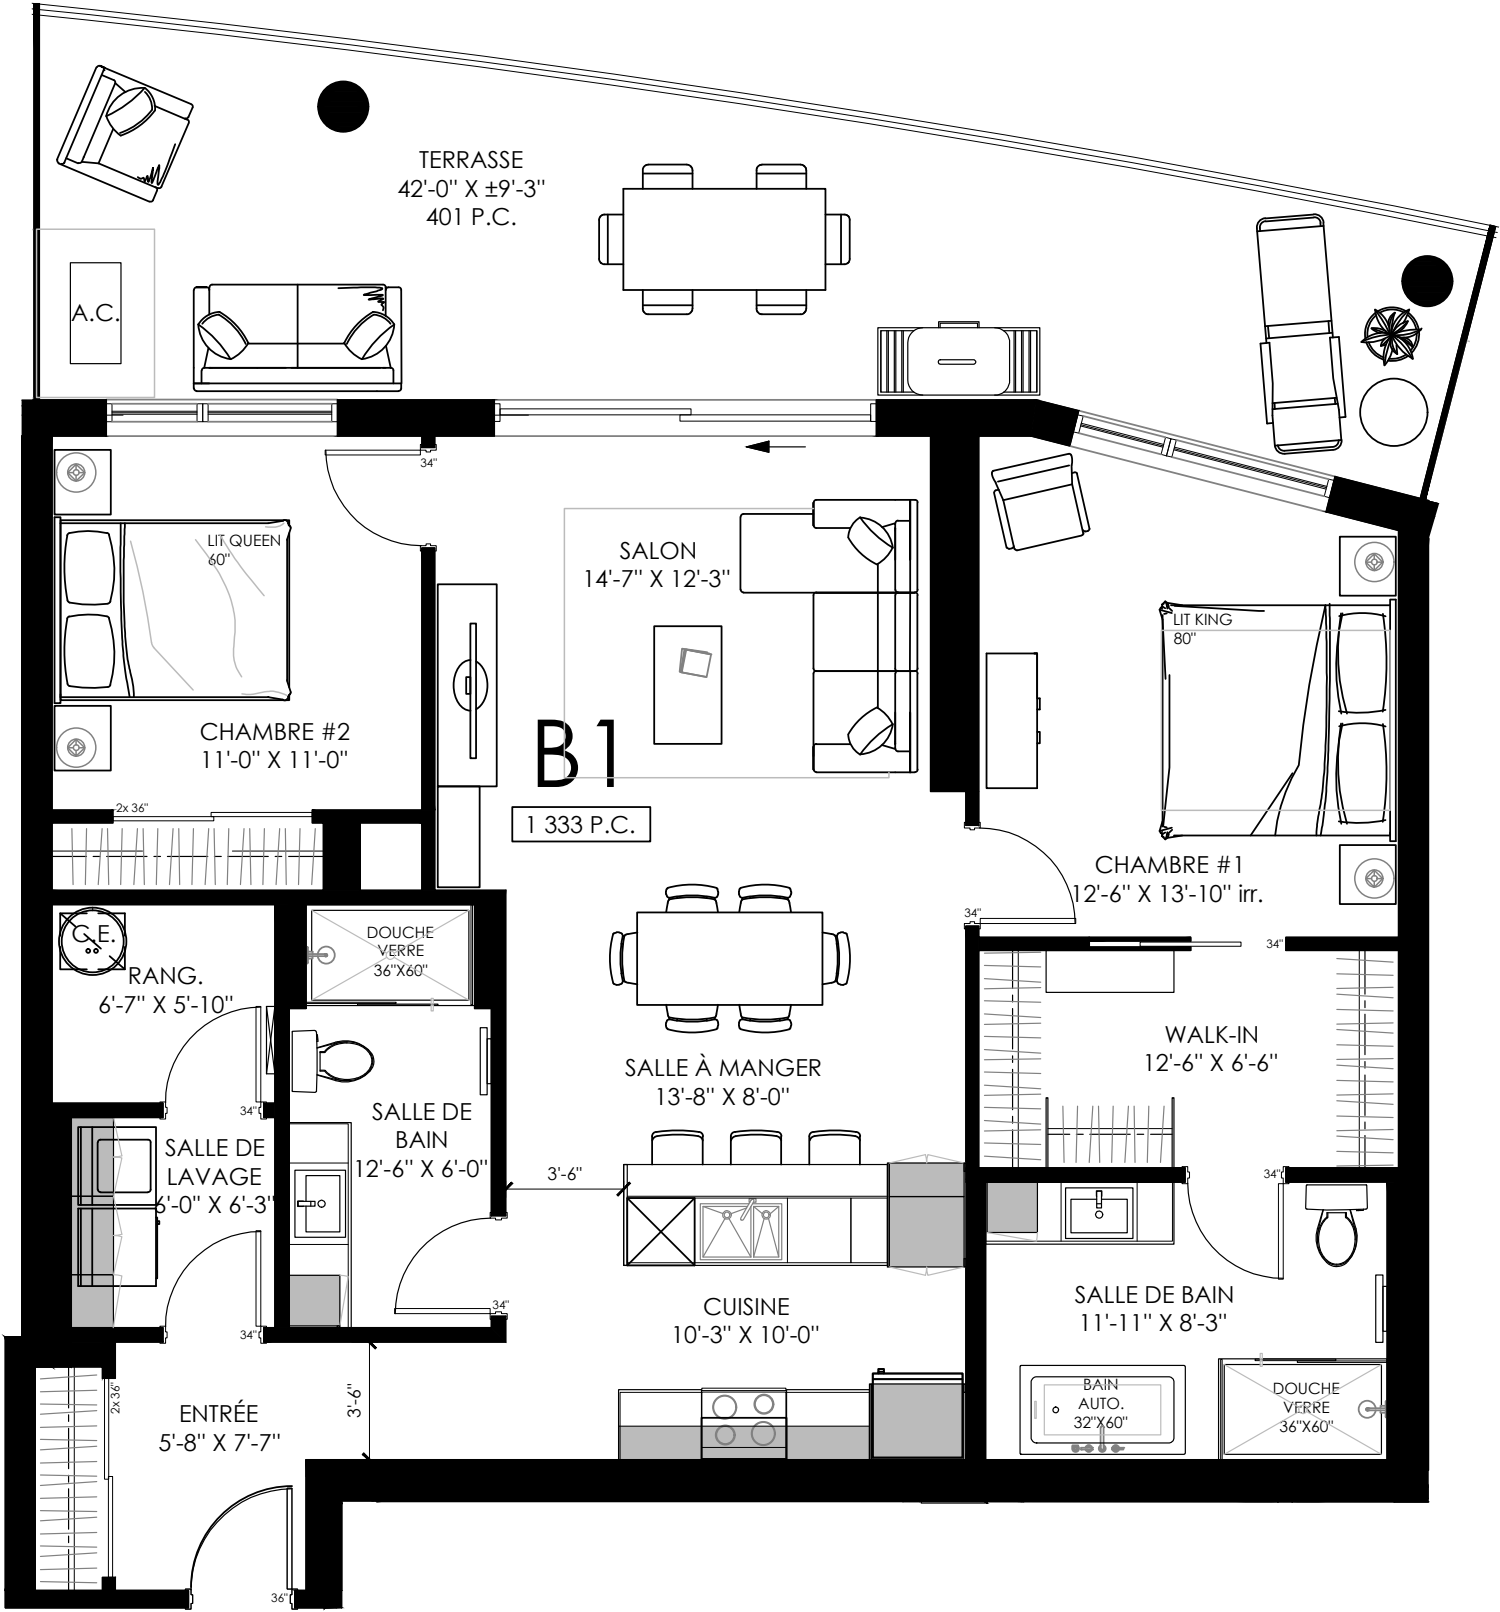

2^e-3^e-4^e-5^e et 6^e
TYPE - B1



SUPERFICIE CONDO :	1333 pi²
SUPERFICIE TERRASSE :	401 pi²
SUPERFICIE TOTALE :	1734 pi²

Étage:

NOTES

Prix : \$

PRIX VALIDE 30 JOURS** + TAXES APPLICABLES**


STATIONNEMENT SUPPLÉMENTAIRE:		
Extérieur:	19 500	\$**
Intérieur:	34 500	\$**
Frais condos :		\$
	MENSUEL	
ALLOCATIONS INCLUSES :		
Couvre sol :		\$
Armoires :		\$
Acc. plomberie :		\$
Autres :		\$

Courtier:

Téléphone:

Courriel:

PLAN DE REPÉRAGE

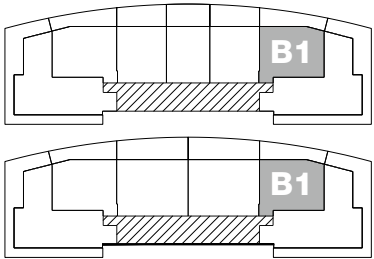

500 AVENUE DES DRAVEURS

Superficie définitive avec le certificat de l'arpenteur. Plan préliminaire, modifiable sans préavis.
Superficie à titre indicatif seulement. Toutes les spécifications architecturales peuvent être modifiées.

TOUR DES
DRAVEURS

2 C.C.

8 ÉTAGES

TYPE B1 : 206-306-406-505-605

AV DES DRAVEURS
TROIS-RIVIÈRES