


TYPE L1


TOUR
DES DRAVEURS



CALCUL COMPARATIF			
UNITÉS	PRIX PRIX + TAXES APPLICABLES	FRAIS DE CONDO	
		\$	\$
		\$	\$
		\$	\$

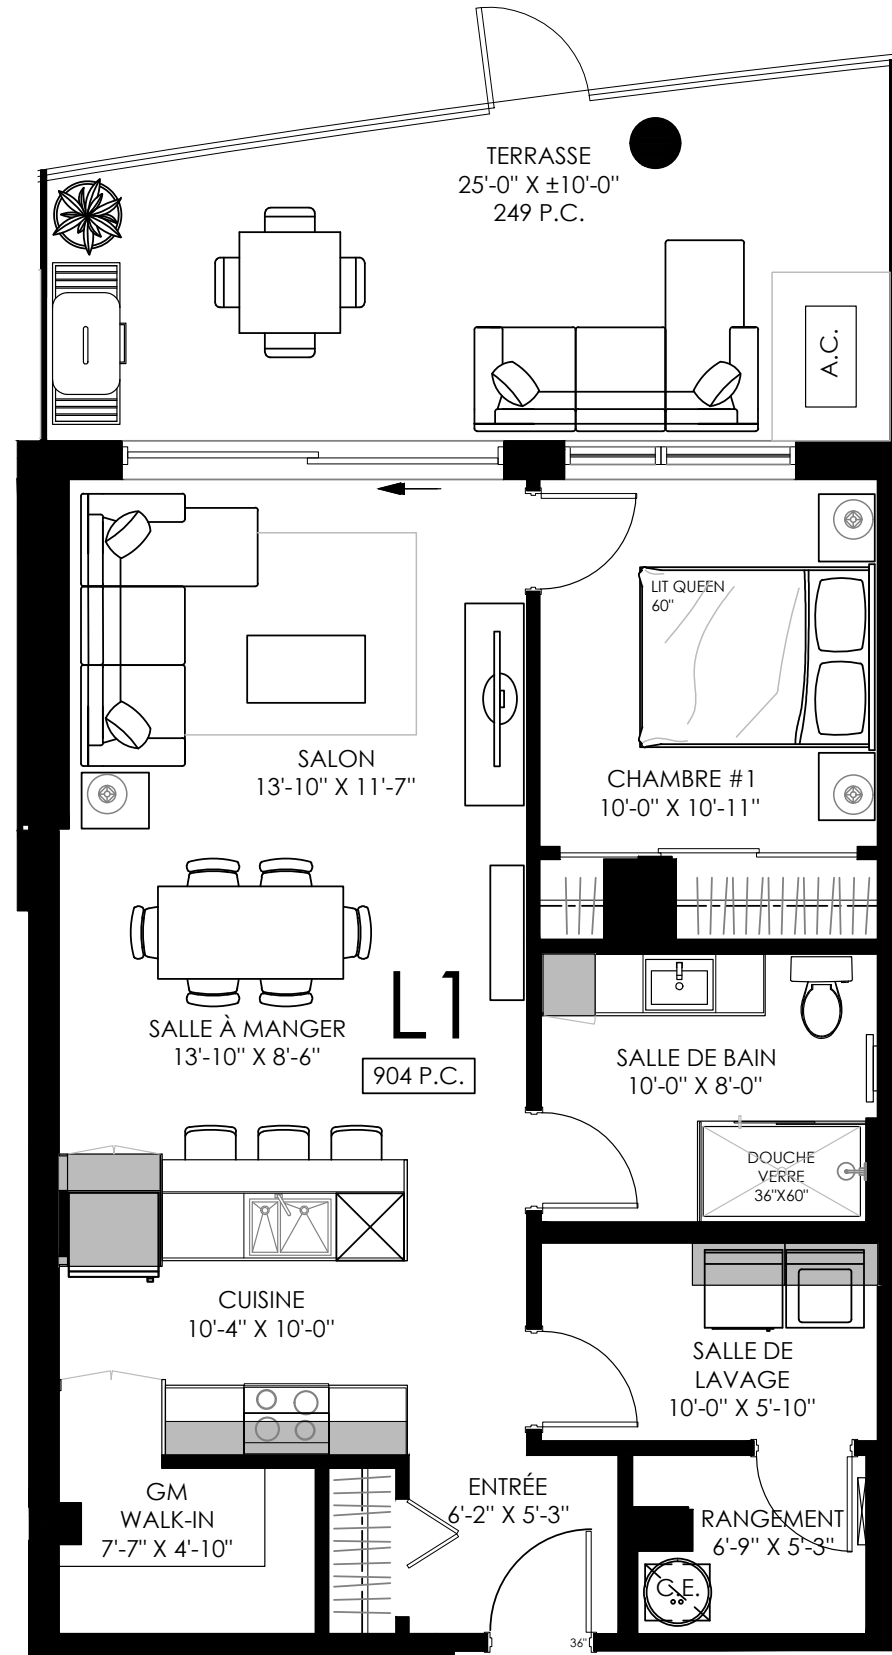

RDC
TYPE - L1

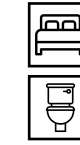

SUPERFICIE CONDO :	904 pi ²
SUPERFICIE TERRASSE :	249 pi ²
SUPERFICIE TOTALE :	1153 pi²

Étage:

NOTES

Prix : \$
PRIX VALIDE 30 JOURS** + TAXES APPLICABLES**


STATIONNEMENT SUPPLÉMENTAIRE:		
Extérieur:	19 500	\$**
Intérieur:	34 500	\$**
Frais condos :		\$
	MENSUEL	
ALLOCATIONS INCLUSES :		
Couvre sol :		\$
Armoires :		\$
Acc. plomberie :		\$
Autres :		\$

Courtier: _____

Téléphone: _____

Courriel: _____

PLAN DE REPÉRAGE

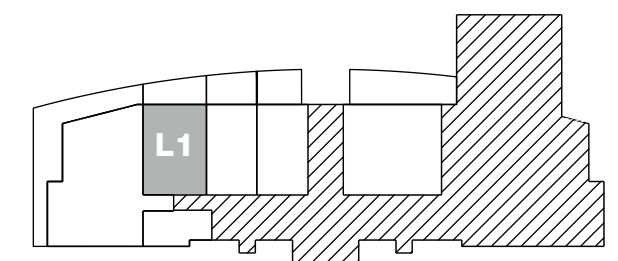

500 AVENUE DES DRAVEURS

Superficie définitive avec le certificat de l'arpenteur. Plan préliminaire, modifiable sans préavis.
Superficie à titre indicatif seulement. Toutes les spécifications architecturales peuvent être modifiées.

TOUR DES
DRAVEURS

1 C.C.

8 ÉTAGES

TYPE L1 : 102

AV DES DRAVEURS
TROIS-RIVIÈRES

25 JANVIER 2024