


TYPE L4


TOUR
DES DRAVEURS



CALCUL COMPARATIF			
UNITÉS	PRIX PRIX + TAXES APPLICABLES	FRAIS DE CONDO	
		\$	\$
		\$	\$
		\$	\$

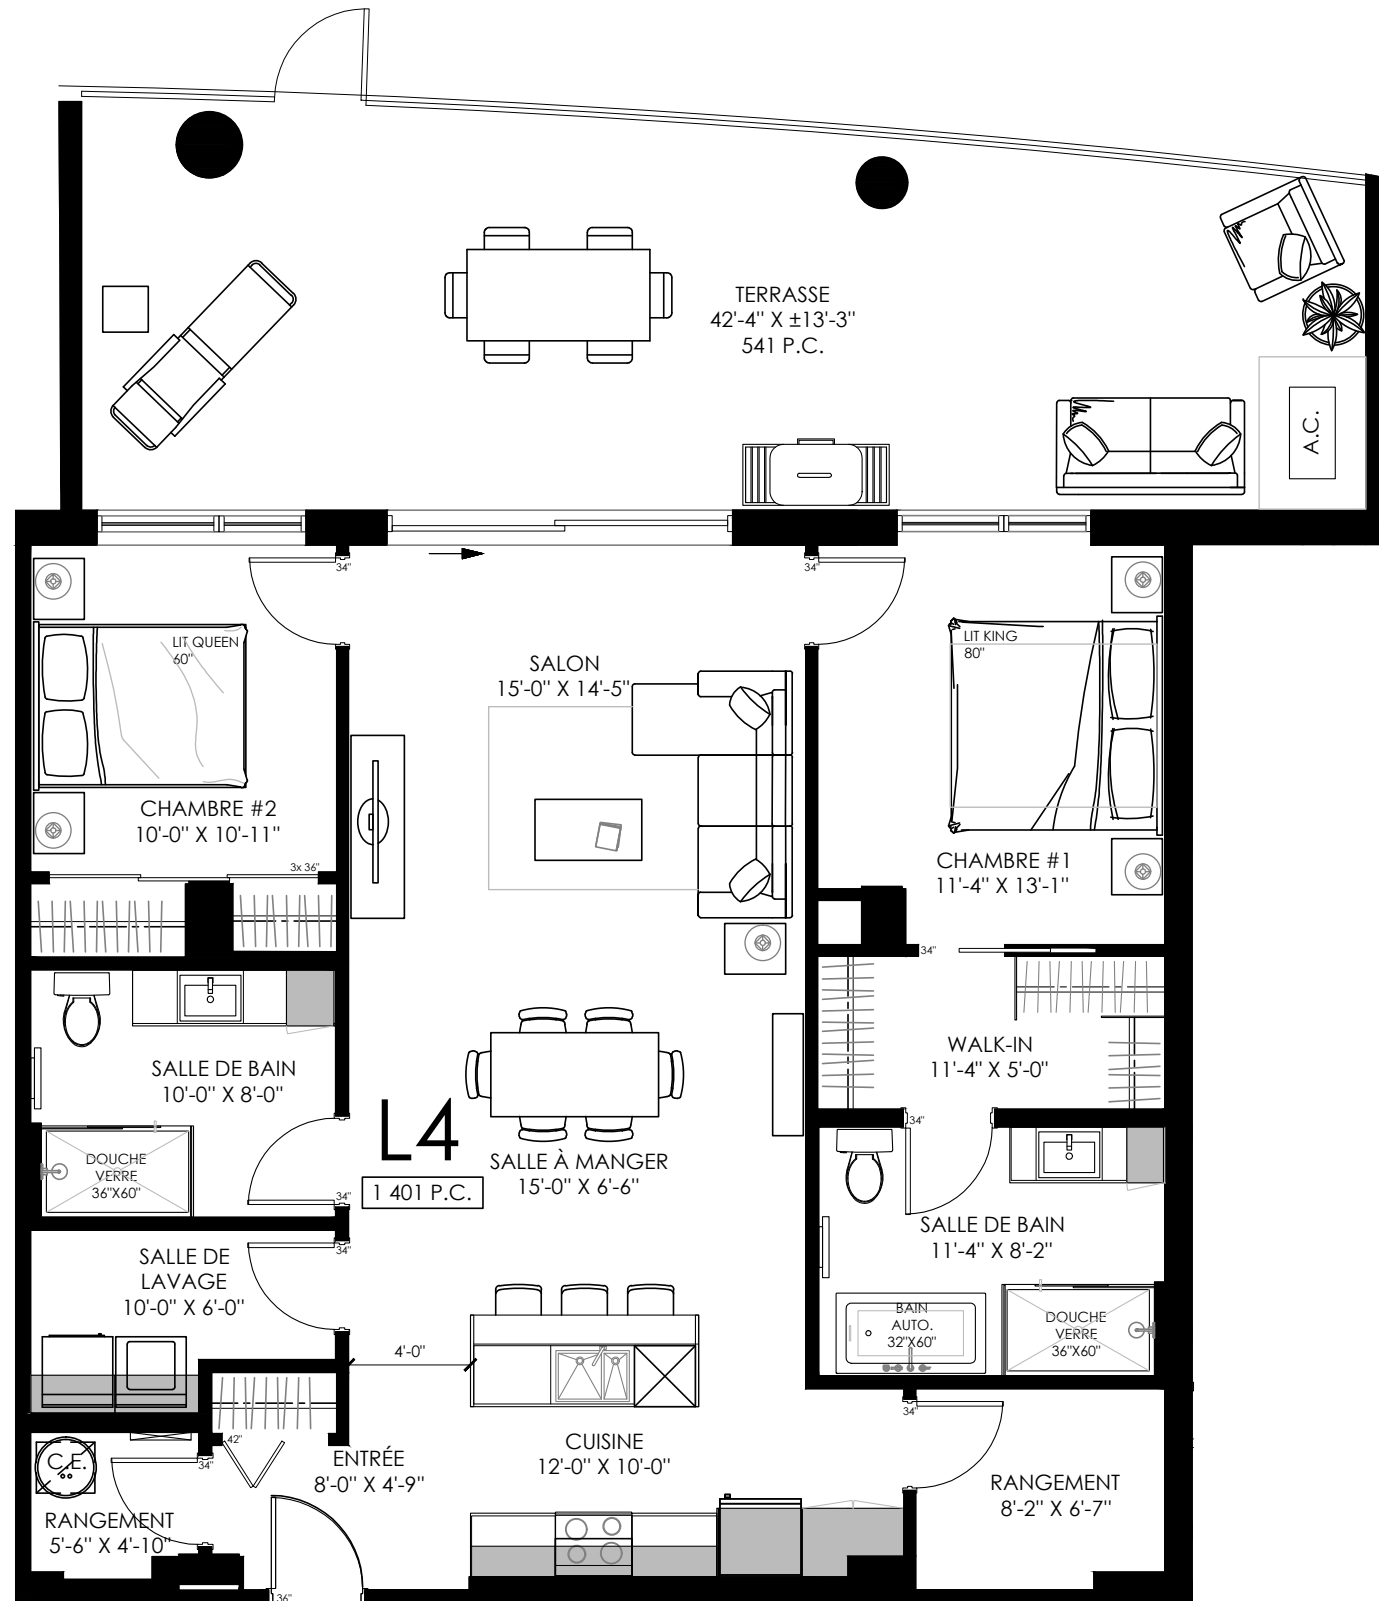

RDC
TYPE - L4

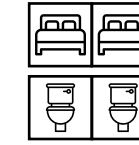

SUPERFICIE CONDO : 1401 pi²
SUPERFICIE TERRASSE : 541 pi²
SUPERFICIE TOTALE : 1942 pi²

Étage:


NOTES

Prix : \$
PRIX VALIDE 30 JOURS** + TAXES APPLICABLES**

STATIONNEMENT SUPPLÉMENTAIRE:		
Extérieur:	19 500	\$**
Intérieur:	34 500	\$**
Frais condos :		\$
	MENSUEL	
ALLOCATIONS INCLUSES :		
Couvre sol :		\$
Armoires :		\$
Acc. plomberie :		\$
Autres :		\$

Courtier:
Téléphone:
Courriel:

PLAN DE REPÉRAGE

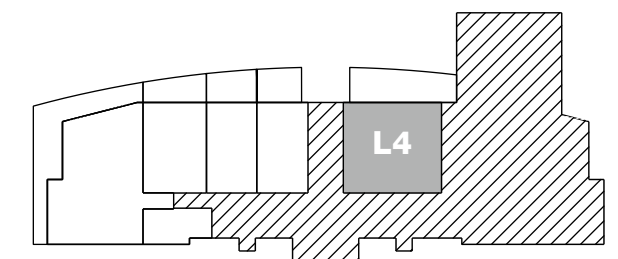

500 AVENUE DES DRAVEURS

Superficie définitive avec le certificat de l'arpenteur. Plan préliminaire, modifiable sans préavis.
Superficie à titre indicatif seulement. Toutes les spécifications architecturales peuvent être modifiées.

TOUR DES
DRAVEURS

2 C.C.

8 ÉTAGES

TYPE L4 : 104

AV DES DRAVEURS
TROIS-RIVIÈRES

25 JANVIER 2024