


CONDO 306-406



LE QUARTIER:
L'ADRESSE SUR LE FLEUVE SEC

| CALCUL COMPARATIF | | | |
|-------------------|---|----------------|----|
| UNITÉS | PRIX <small>PRIX + TAXES APPLICABLES</small> | FRAIS DE CONDO | |
| | | \$ | \$ |
| | | \$ | \$ |
| | | \$ | \$ |

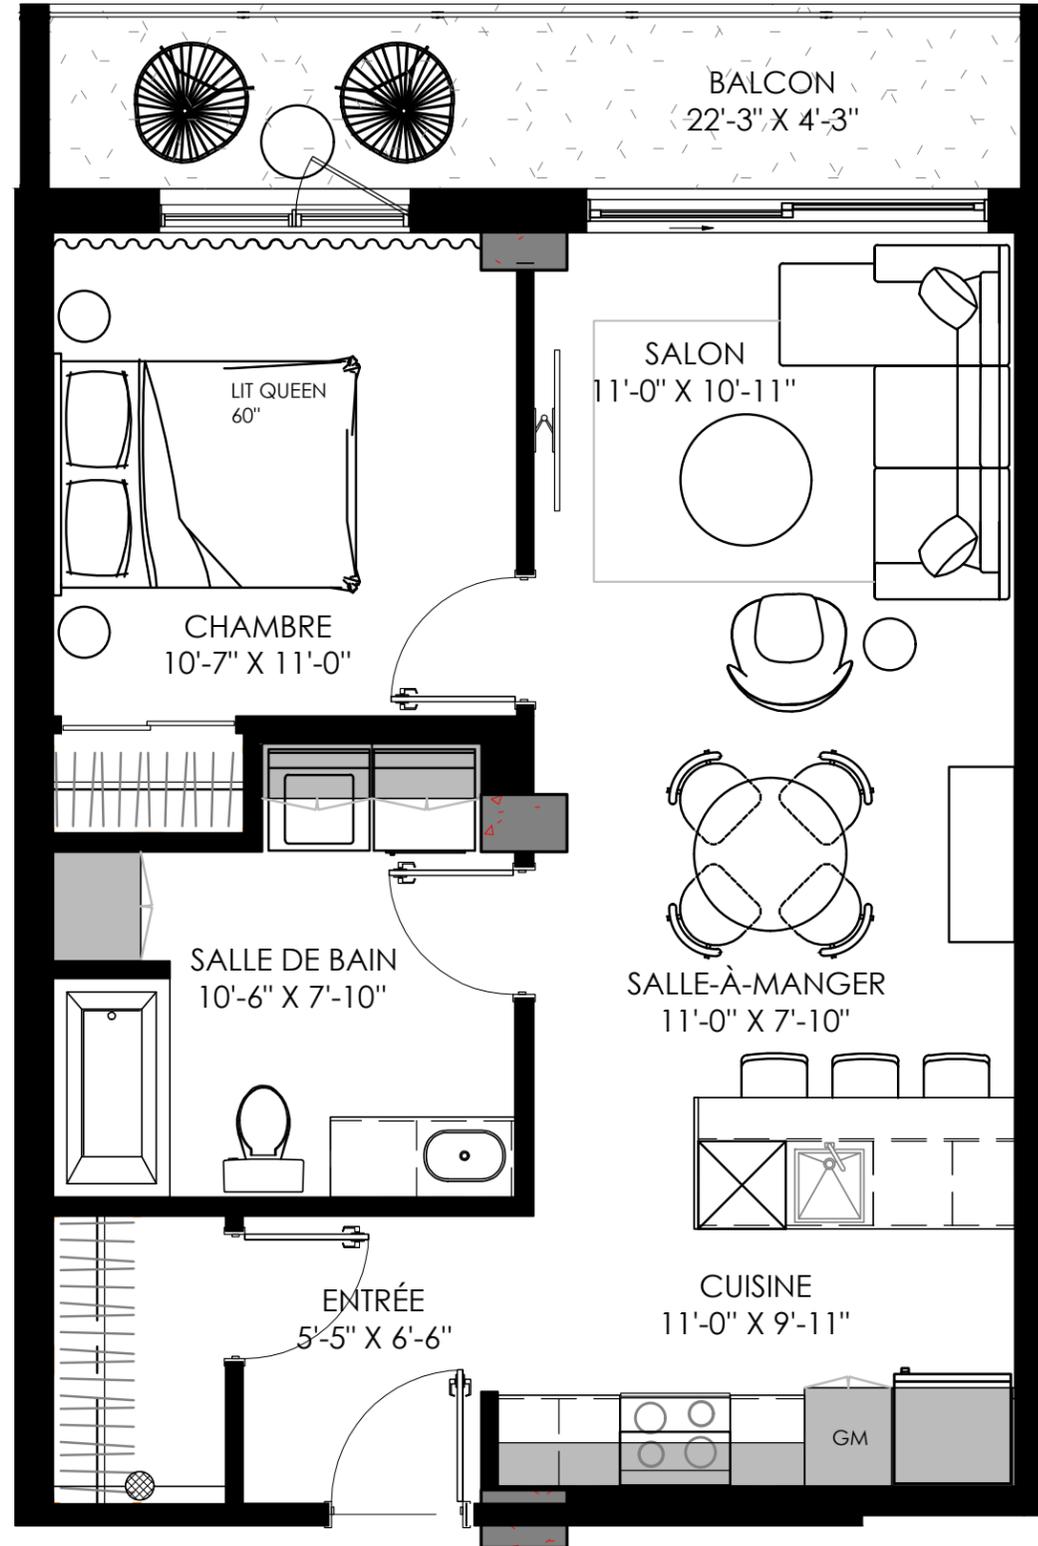

3^e et 4^e / CONDOS 306 - 406



| | |
|----------------------------|----------------------------|
| SUPERFICIE CONDO : | 698 pi ² |
| SUPERFICIE TERRASSE : | 96 pi ² |
| SUPERFICIE TOTALE : | 794 pi ² |

Étage: _____

NOTES


Prix : _____ \$
* + TAXES APPLICABLES

| STATIONNEMENT SUPPLÉMENTAIRE: | | |
|-------------------------------|---------|-----|
| Extérieur: | 00 000 | \$* |
| Intérieur | 00 000 | \$* |
| Intérieur tandem: | 00 000 | \$* |
| Frais condos : | | \$ |
| | MENSUEL | |

| ALLOCATIONS INCLUSES : | | |
|------------------------|--|----|
| Couvre sol : | | \$ |
| Armoires : | | \$ |
| Acc. plomberie : | | \$ |
| Autres : | | \$ |

Courtier: _____
Téléphone: _____
Courriel: _____

PLAN DE REPÉRAGE

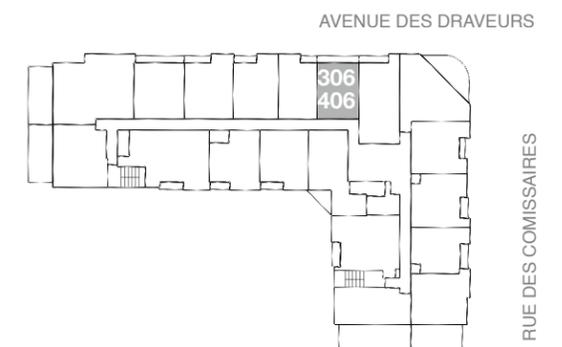

Superficie définitive avec le certificat de l'arpenteur. Plan préliminaire, modifiable sans préavis. Superficie à titre indicatif seulement. Toutes les spécifications architecturales peuvent être modifiées.