

# CONDO 309-409



LE QUARTIER:  
L'ADRESSE SUR LE FLEUVE SEC

CALCUL COMPARATIF			
UNITÉS	PRIX <small>PRIX + TAXES APPLICABLES</small>	FRAIS DE CONDO	
		\$	\$
		\$	\$
		\$	\$

3<sup>e</sup> et 4<sup>e</sup> / CONDOS 309 - 409



SUPERFICIE CONDO :	<b>843</b> pi <sup>2</sup>
SUPERFICIE TERRASSE :	<b>39</b> pi <sup>2</sup>
<b>SUPERFICIE TOTALE :</b>	<b>882</b> pi <sup>2</sup>

Étage:

NOTES

**Prix :** \$

\* + TAXES APPLICABLES

STATIONNEMENT SUPPLÉMENTAIRE:

Extérieur:	00 000	\$*
Intérieur	00 000	\$*
Intérieur tandem:	00 000	\$*

Frais condos : \$  
MENSUEL


ALLOCATIONS INCLUSES :

Couvre sol :	\$
Armoires :	\$
Acc. plomberie :	\$
Autres :	\$


Courtier:  
Téléphone:  
Courriel:

PLAN DE REPÉRAGE

AVENUE DES DRAVEURS

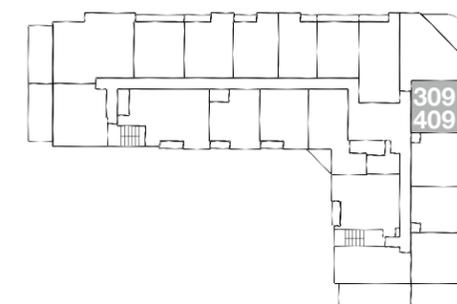

RUE DES COMISSAIRES

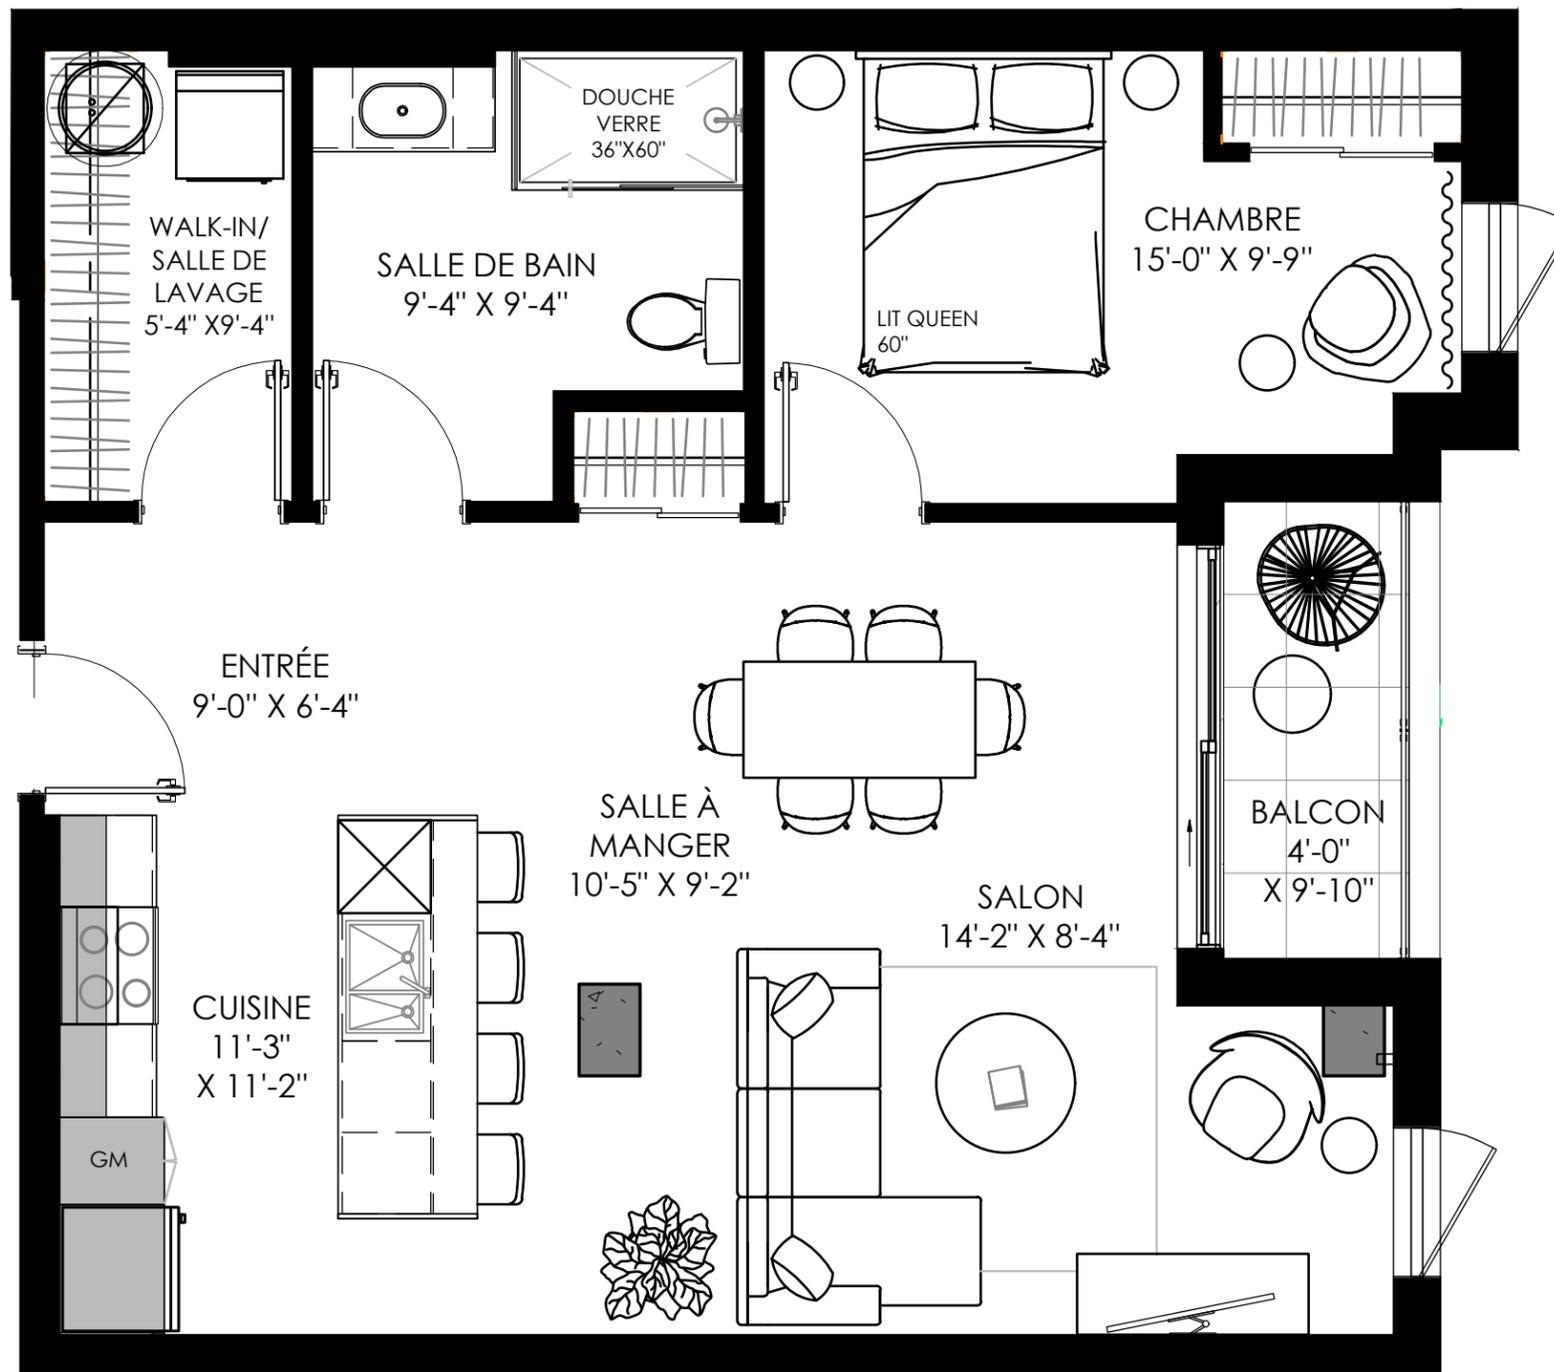

Superficie définitive avec le certificat de l'arpenteur. Plan préliminaire, modifiable sans préavis.  
Superficie à titre indicatif seulement. Toutes les spécifications architecturales peuvent être modifiées.

COMPLEXE L'ADRESSE SUR LE FLEUVE

1 C.C.

3<sup>e</sup> et 4<sup>e</sup> ÉTAGE

CONDO 309-409

AV DES DRAVEURS 1005 TROIS-RIVIÈRES