

# CONDO 310-410



LE QUARTIER:  
L'ADRESSE SUR LE FLEUVE SEC

CALCUL COMPARATIF			
UNITÉS	PRIX <small>PRIX + TAXES APPLICABLES</small>	FRAIS DE CONDO	
		\$	\$
		\$	\$
		\$	\$

3<sup>e</sup> et 4<sup>e</sup> / CONDOS 310 - 410



SUPERFICIE CONDO :	<b>832</b> pi <sup>2</sup>
SUPERFICIE TERRASSE :	<b>51</b> pi <sup>2</sup>
<b>SUPERFICIE TOTALE :</b>	<b>883</b> pi <sup>2</sup>

Étage:

## NOTES

---



---



---

**Prix :** \$

\* + TAXES APPLICABLES

### STATIONNEMENT SUPPLÉMENTAIRE:

<b>Extérieur:</b>	00 000	\$*
<b>Intérieur</b>	00 000	\$*
<b>Intérieur tandem:</b>	00 000	\$*
<b>Frais condos :</b>		\$
	MENSUEL	

### ALLOCATIONS INCLUSES :


<b>Couvre sol :</b>	\$
<b>Armoires :</b>	\$
<b>Acc. plomberie :</b>	\$
<b>Autres :</b>	\$

Courtier:

Téléphone:

Courriel:

### PLAN DE REPÉRAGE

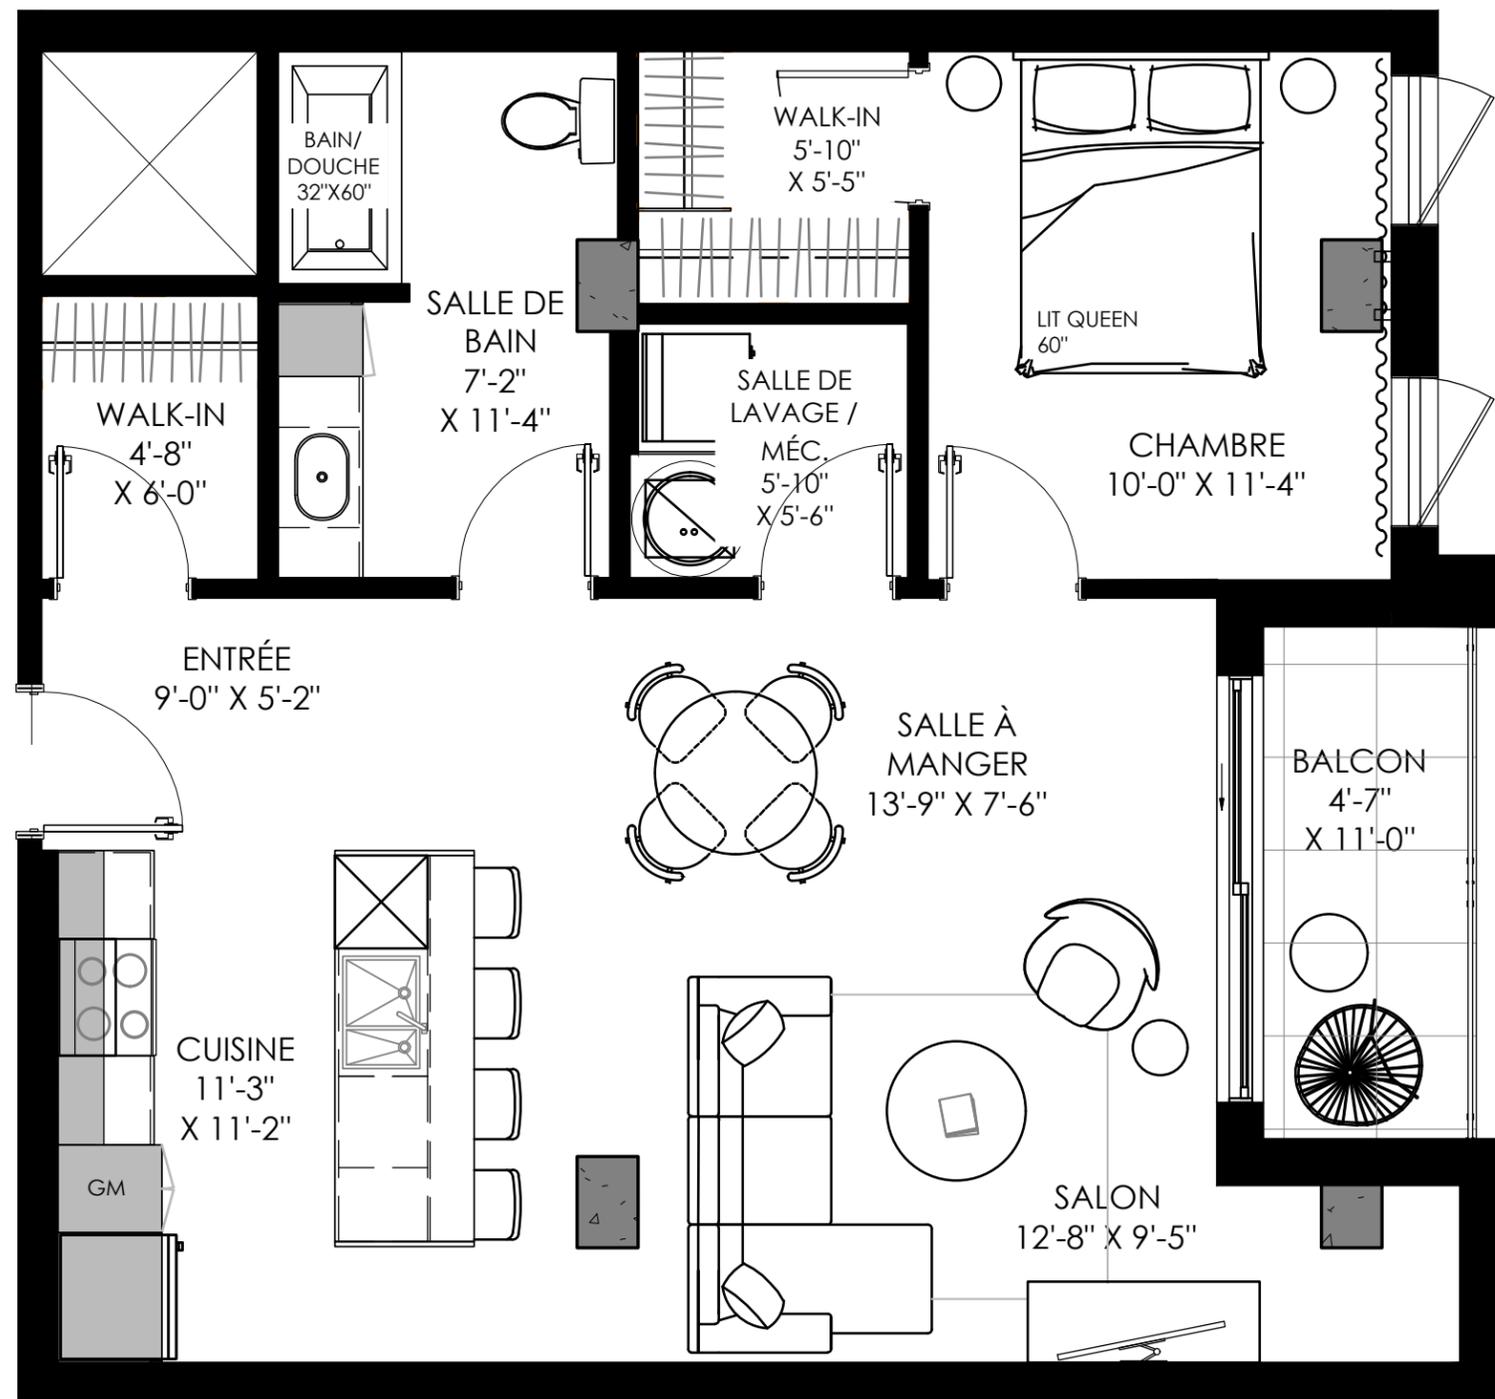

Superficie définitive avec le certificat de l'arpenteur. Plan préliminaire, modifiable sans préavis.  
Superficie à titre indicatif seulement. Toutes les spécifications architecturales peuvent être modifiées.