


# CONDO 312



LE QUARTIER:  
L'ADRESSE SUR LE FLEUVE SEC

CALCUL COMPARATIF		
UNITÉS	PRIX <small>PRIX + TAXES APPLICABLES</small>	FRAIS DE CONDO
	\$	\$
	\$	\$
	\$	\$

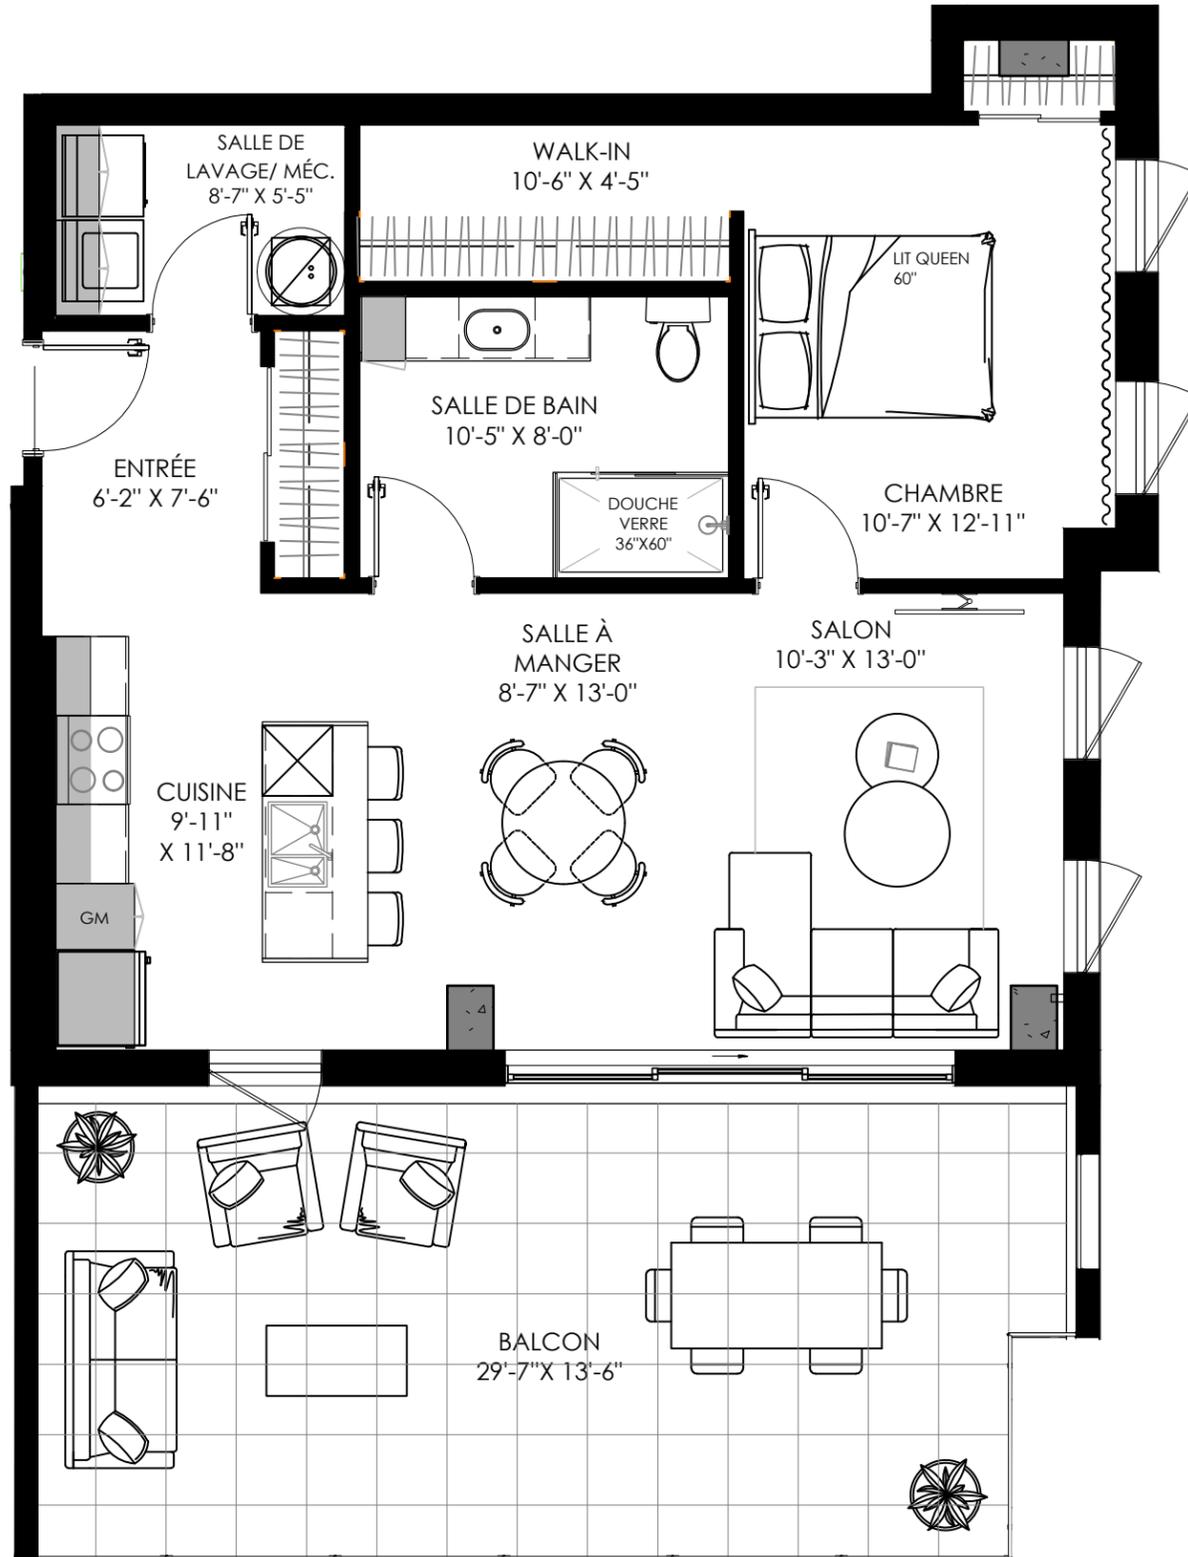

## 3<sup>e</sup> / CONDOS 312



SUPERFICIE CONDO :	<b>888</b> pi <sup>2</sup>
SUPERFICIE TERRASSE :	<b>399</b> pi <sup>2</sup>
<b>SUPERFICIE TOTALE :</b>	<b>1287</b> pi <sup>2</sup>

Étage:

### NOTES

<b>Prix :</b>	\$
---------------	----

\* + TAXES APPLICABLES

STATIONNEMENT SUPPLÉMENTAIRE:		
Extérieur:	00 000	\$*
Intérieur	00 000	\$*
Intérieur tandem:	00 000	\$*
Frais condos :		\$
	MENSUEL	
ALLOCATIONS INCLUSES :		
Couvre sol :		\$
Armoires :		\$
Acc. plomberie :		\$
Autres :		\$

Courtier: \_\_\_\_\_  
 Téléphone: \_\_\_\_\_  
 Courriel: \_\_\_\_\_

### PLAN DE REPÉRAGE



Superficie définitive avec le certificat de l'arpenteur. Plan préliminaire, modifiable sans préavis.  
 Superficie à titre indicatif seulement. Toutes les spécifications architecturales peuvent être modifiées.