

CONDO 313



LE QUARTIER:
L'ADRESSE SUR LE FLEUVE SEC

CALCUL COMPARATIF			
UNITÉS	PRIX PRIX + TAXES APPLICABLES	FRAIS DE CONDO	
		\$	\$
		\$	\$
		\$	\$

3^e / CONDOS 313



SUPERFICIE CONDO : **830** pi²
 SUPERFICIE TERRASSE : **553** pi²
SUPERFICIE TOTALE : 1383 pi²

Étage:



NOTES

Prix : \$
 * + TAXES APPLICABLES

STATIONNEMENT SUPPLÉMENTAIRE:		
Extérieur:	00 000	\$*
Intérieur	00 000	\$*
Intérieur tandem:	00 000	\$*
Frais condos :		\$
	MENSUEL	
ALLOCATIONS INCLUSES :		
Couvre sol :		\$
Armoires :		\$
Acc. plomberie :		\$
Autres :		\$

Courtier:
 Téléphone:
 Courriel:

PLAN DE REPÉRAGE

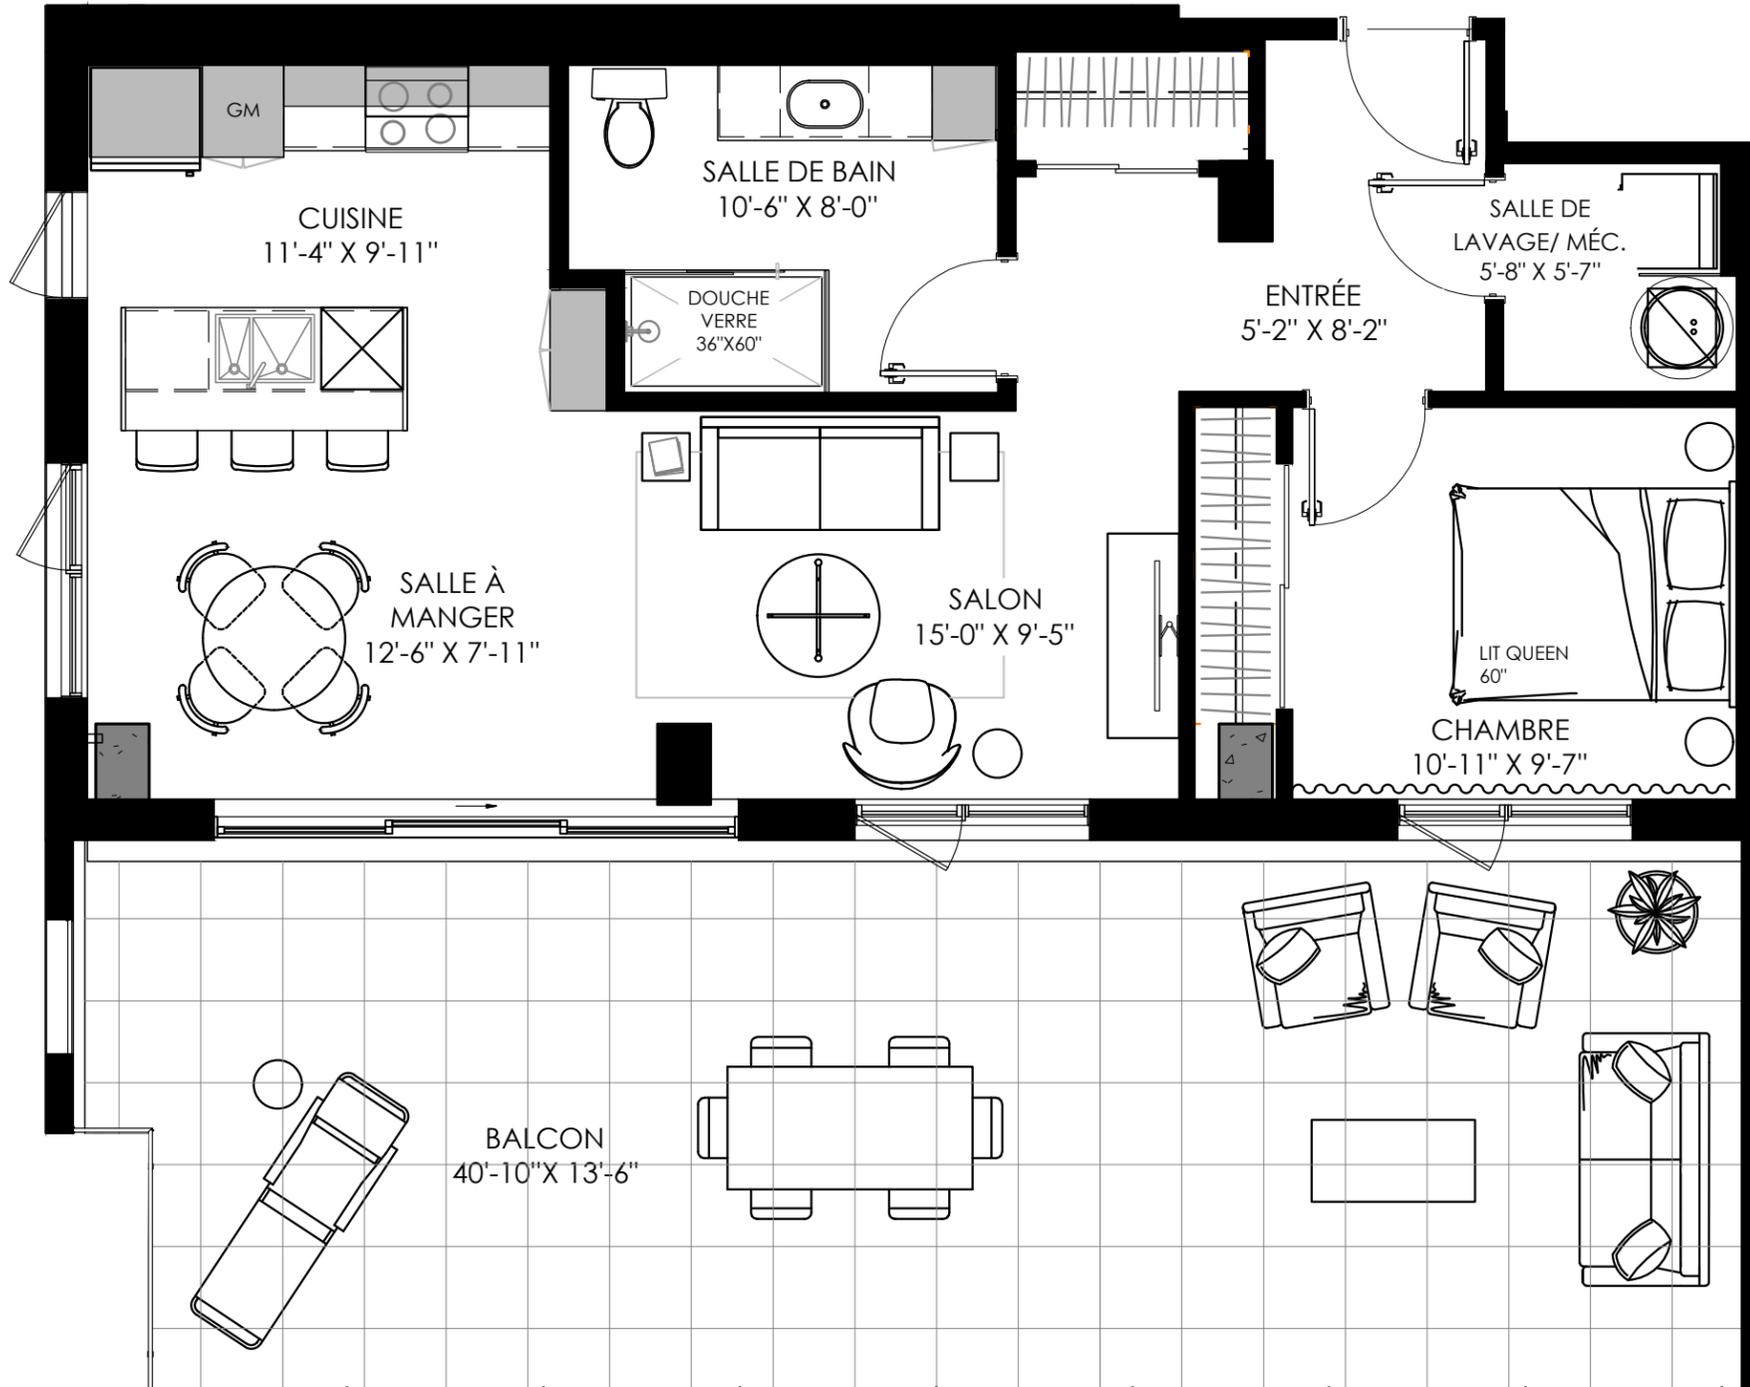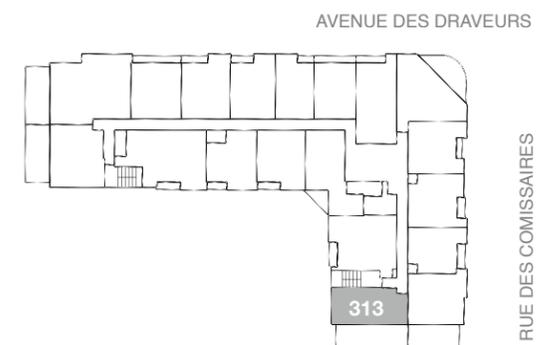

Superficie définitive avec le certificat de l'arpenteur. Plan préliminaire, modifiable sans préavis.
 Superficie à titre indicatif seulement. Toutes les spécifications architecturales peuvent être modifiées.